


СХЕМА РАСПОЛОЖЕНИЯ ГРАНИЦ ПУБЛИЧНОГО СЕРВИТУТА



Схема расположения листов

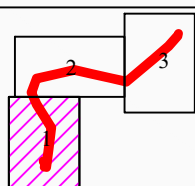

Условные обозначения :

- - проектные границы публичного сервитута
- №/ - местоположение существующего инженерного сооружения
- 73:24:030101:7239 - границы и кадастровые номера земельных участков, в отношении которых испрашивается публичный сервитут
- 73:24:030101 - границы и номера кадастровых кварталов
- 1 - характерные точки публичного сервитута

Система координат: МСК 73, зона 2


Масштаб 1:4000

Лист 1, всего листов 3

город Ульяновск,
Ульяновская область

СХЕМА РАСПОЛОЖЕНИЯ ГРАНИЦ ПУБЛИЧНОГО СЕРВИТУТА

Схема расположения листов

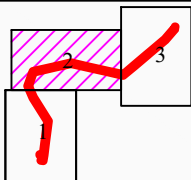

город Ульяновск,
Ульяновская область



Условные обозначения представлены на листе 1



Система координат: МСК 73, зона 2

Масштаб 1:4000

Лист 2, всего листов 3

СХЕМА РАСПОЛОЖЕНИЯ ГРАНИЦ ПУБЛИЧНОГО СЕРВИТУТА

Схема расположения листов

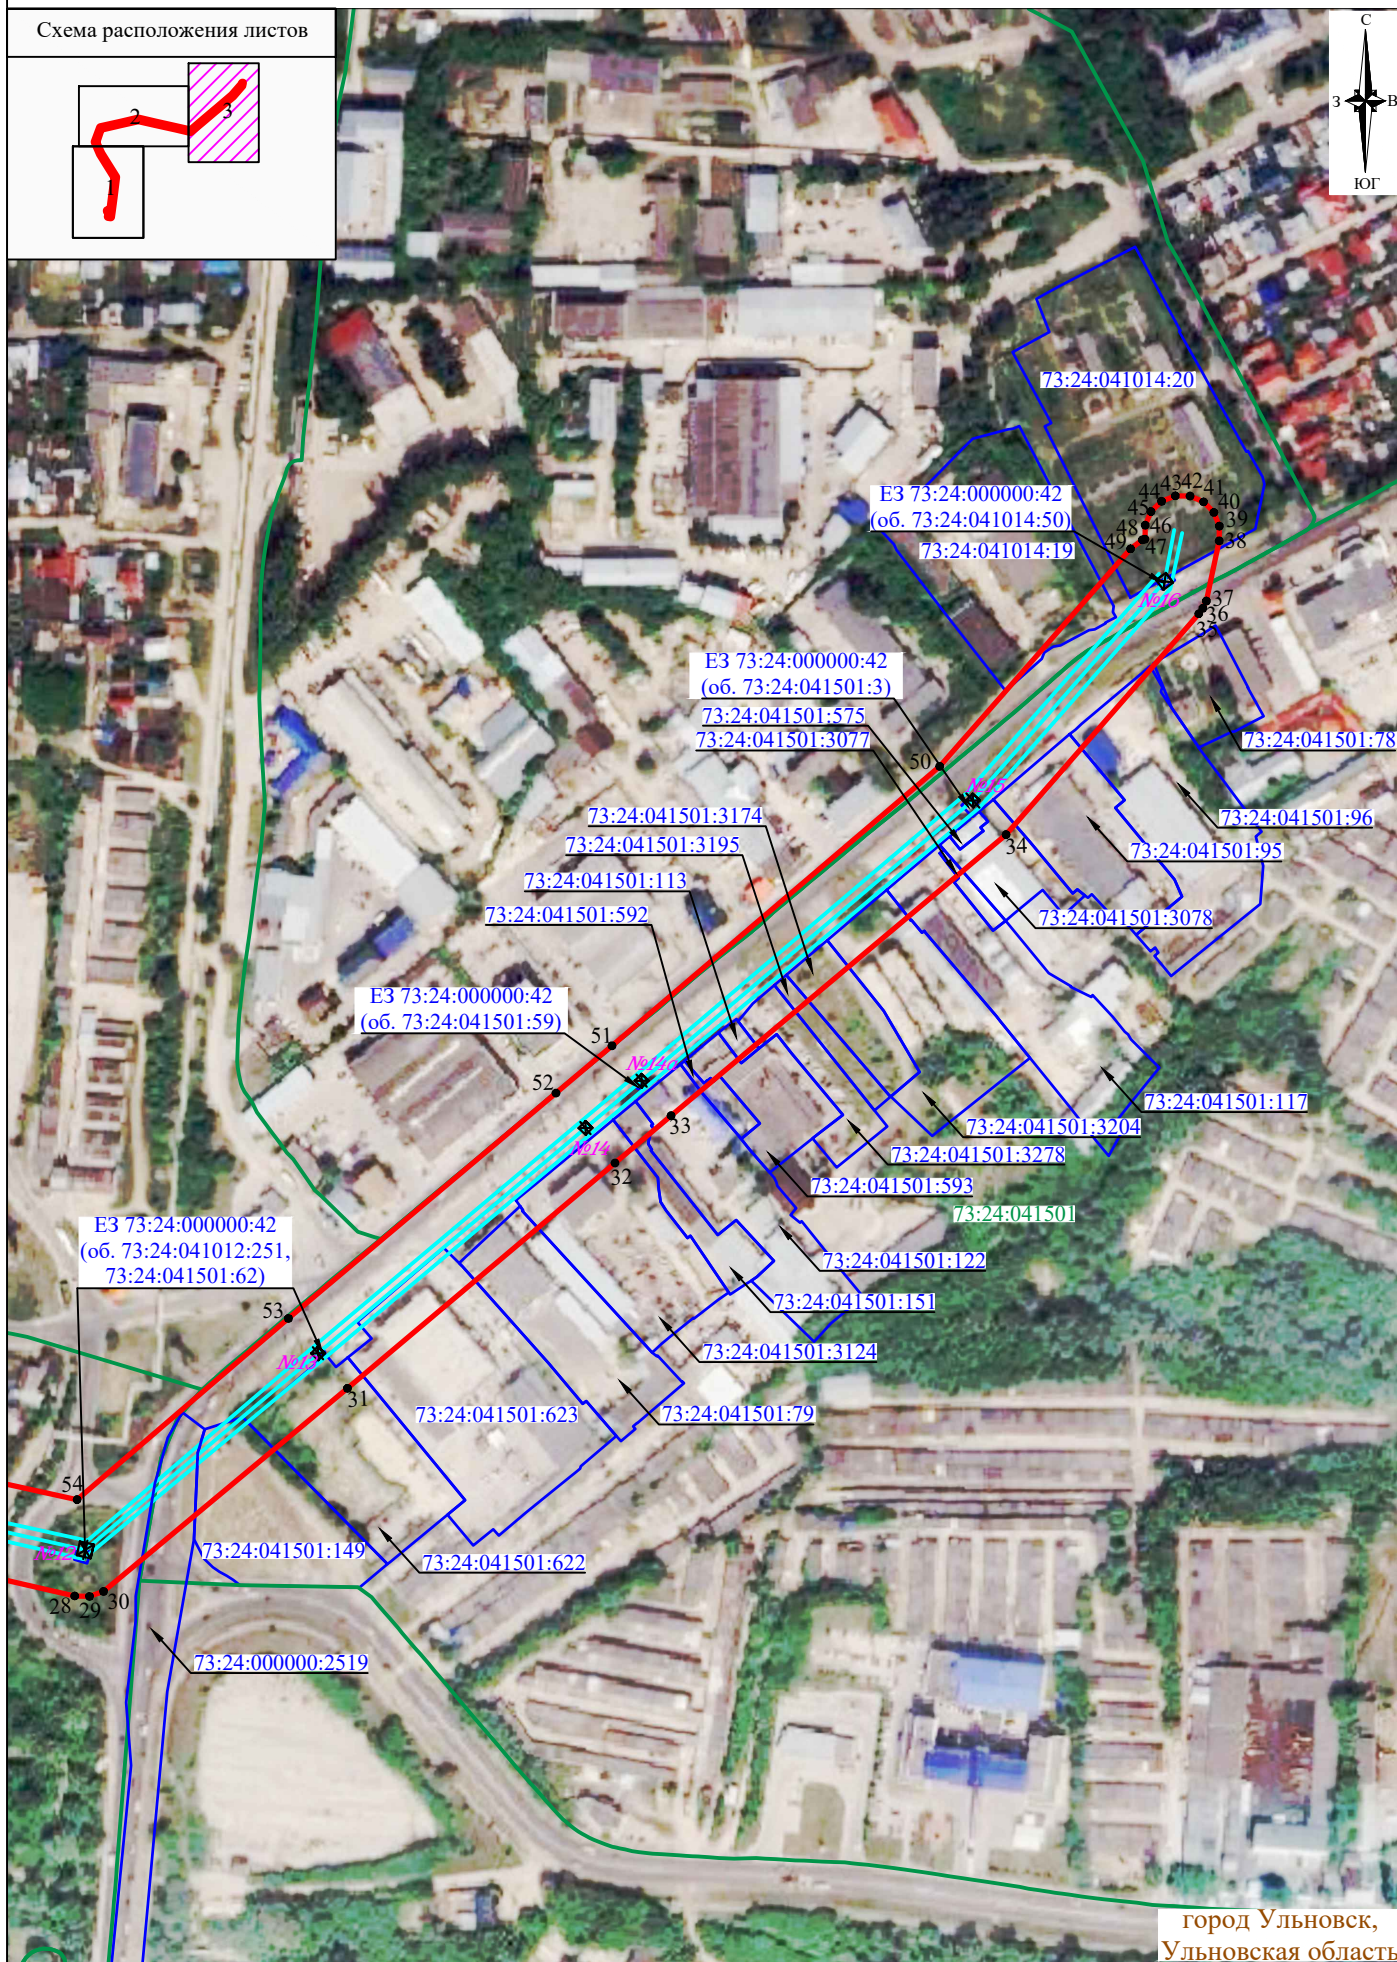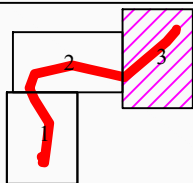

город Ульяновск,
Ульяновская область.

Условные обозначения представлены на листе 1

Система координат: МСК 73, зона 2

Масштаб 1:4000

Лист 3, всего листов 3