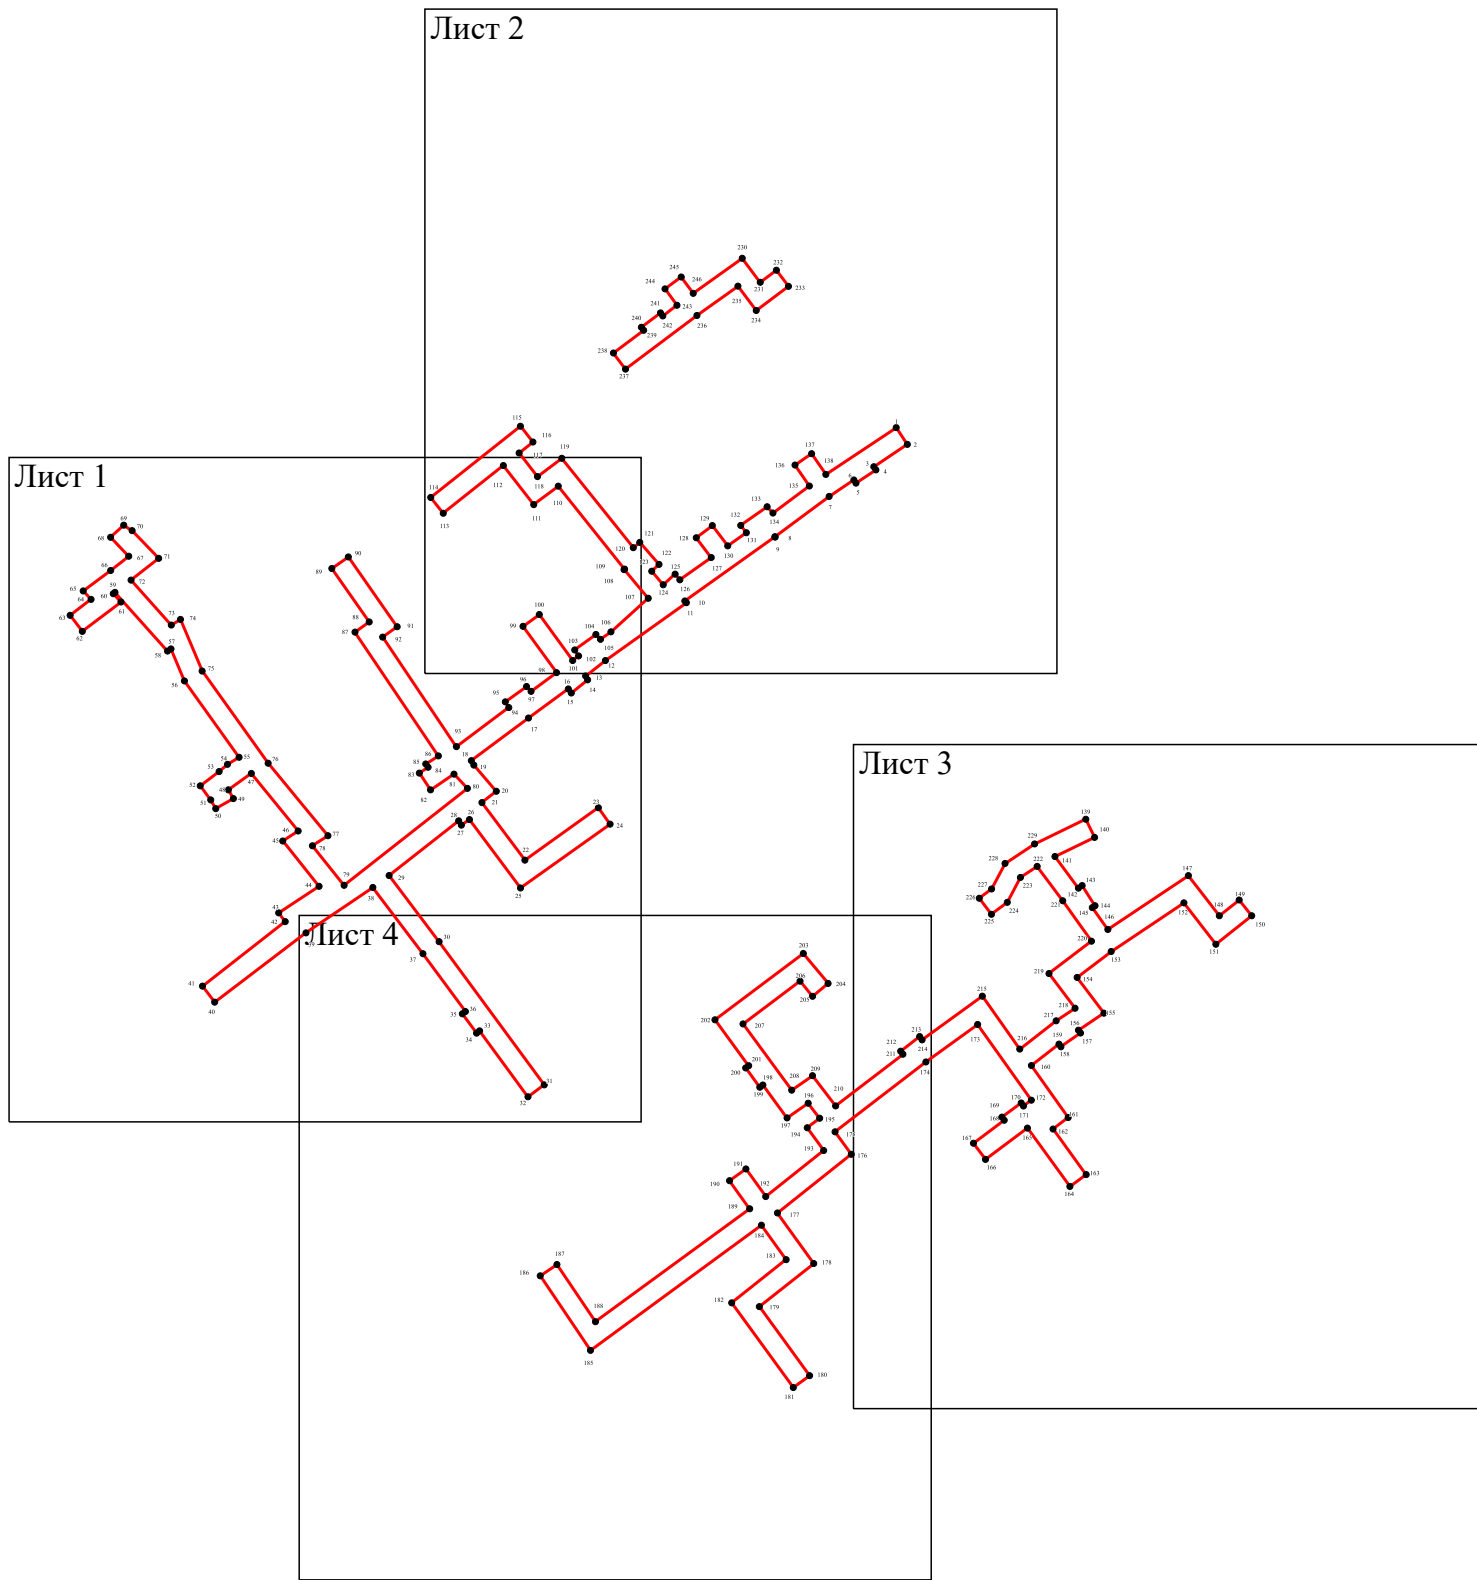


Раздел 4


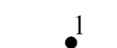




Схема расположения границ публичного сервитута

Схема листов



Масштаб 1:3 000

Используемые условные знаки и обозначения:

-  - Проектные границы публичного сервитута
-  - Обозначение характерной точки границы, сведения о которой позволяют однозначно определить ее положение на местности
-  - Существующая часть границы земельного участка, имеющиеся в ЕГРН сведения о которой достаточны для определения ее местоположения
-  - Контур здания, сооружения, объекта незавершенного строительства (контур части здания, сооружения), имеющиеся в ЕГРН сведения о которой достаточны для определения ее местоположения
-  - Граница кадастрового квартала
-  - Граница зон с особыми условиями использования территорий

Подпись \_\_\_\_\_ Дата « 05 » 04 2023 г.

Место для отиска \_\_\_\_\_ (прямая линия) лица, составившего описание местоположения границ объекта





Раздел 4


 




Схема расположения границ публичного сервитута

Лист 1



Масштаб 1:1 000

Используемые условные знаки и обозначения:

-  - Проектные границы публичного сервитута
-  - Обозначение характерной точки границы, сведения о которой позволяют однозначно определить ее положение на местности
-  - Существующая часть границы земельного участка, имеющиеся в ЕГРН сведения о которой достаточны для определения ее местоположения
-  - Контур здания, сооружения, объекта незавершенного строительства (контур части здания, сооружения), имеющиеся в ЕГРН сведения о которой достаточны для определения ее местоположения
-  - Граница муниципального квартала
-  - Граница зон с особыми условиями использования территорий

Подпись \_\_\_\_\_



Дата « 05 » 04 20 23 г.



Место для отиска (подписи) лица, составившего описание местоположения границ объекта



Раздел 4

Схема расположения границ публичного сервитута

Лист 2

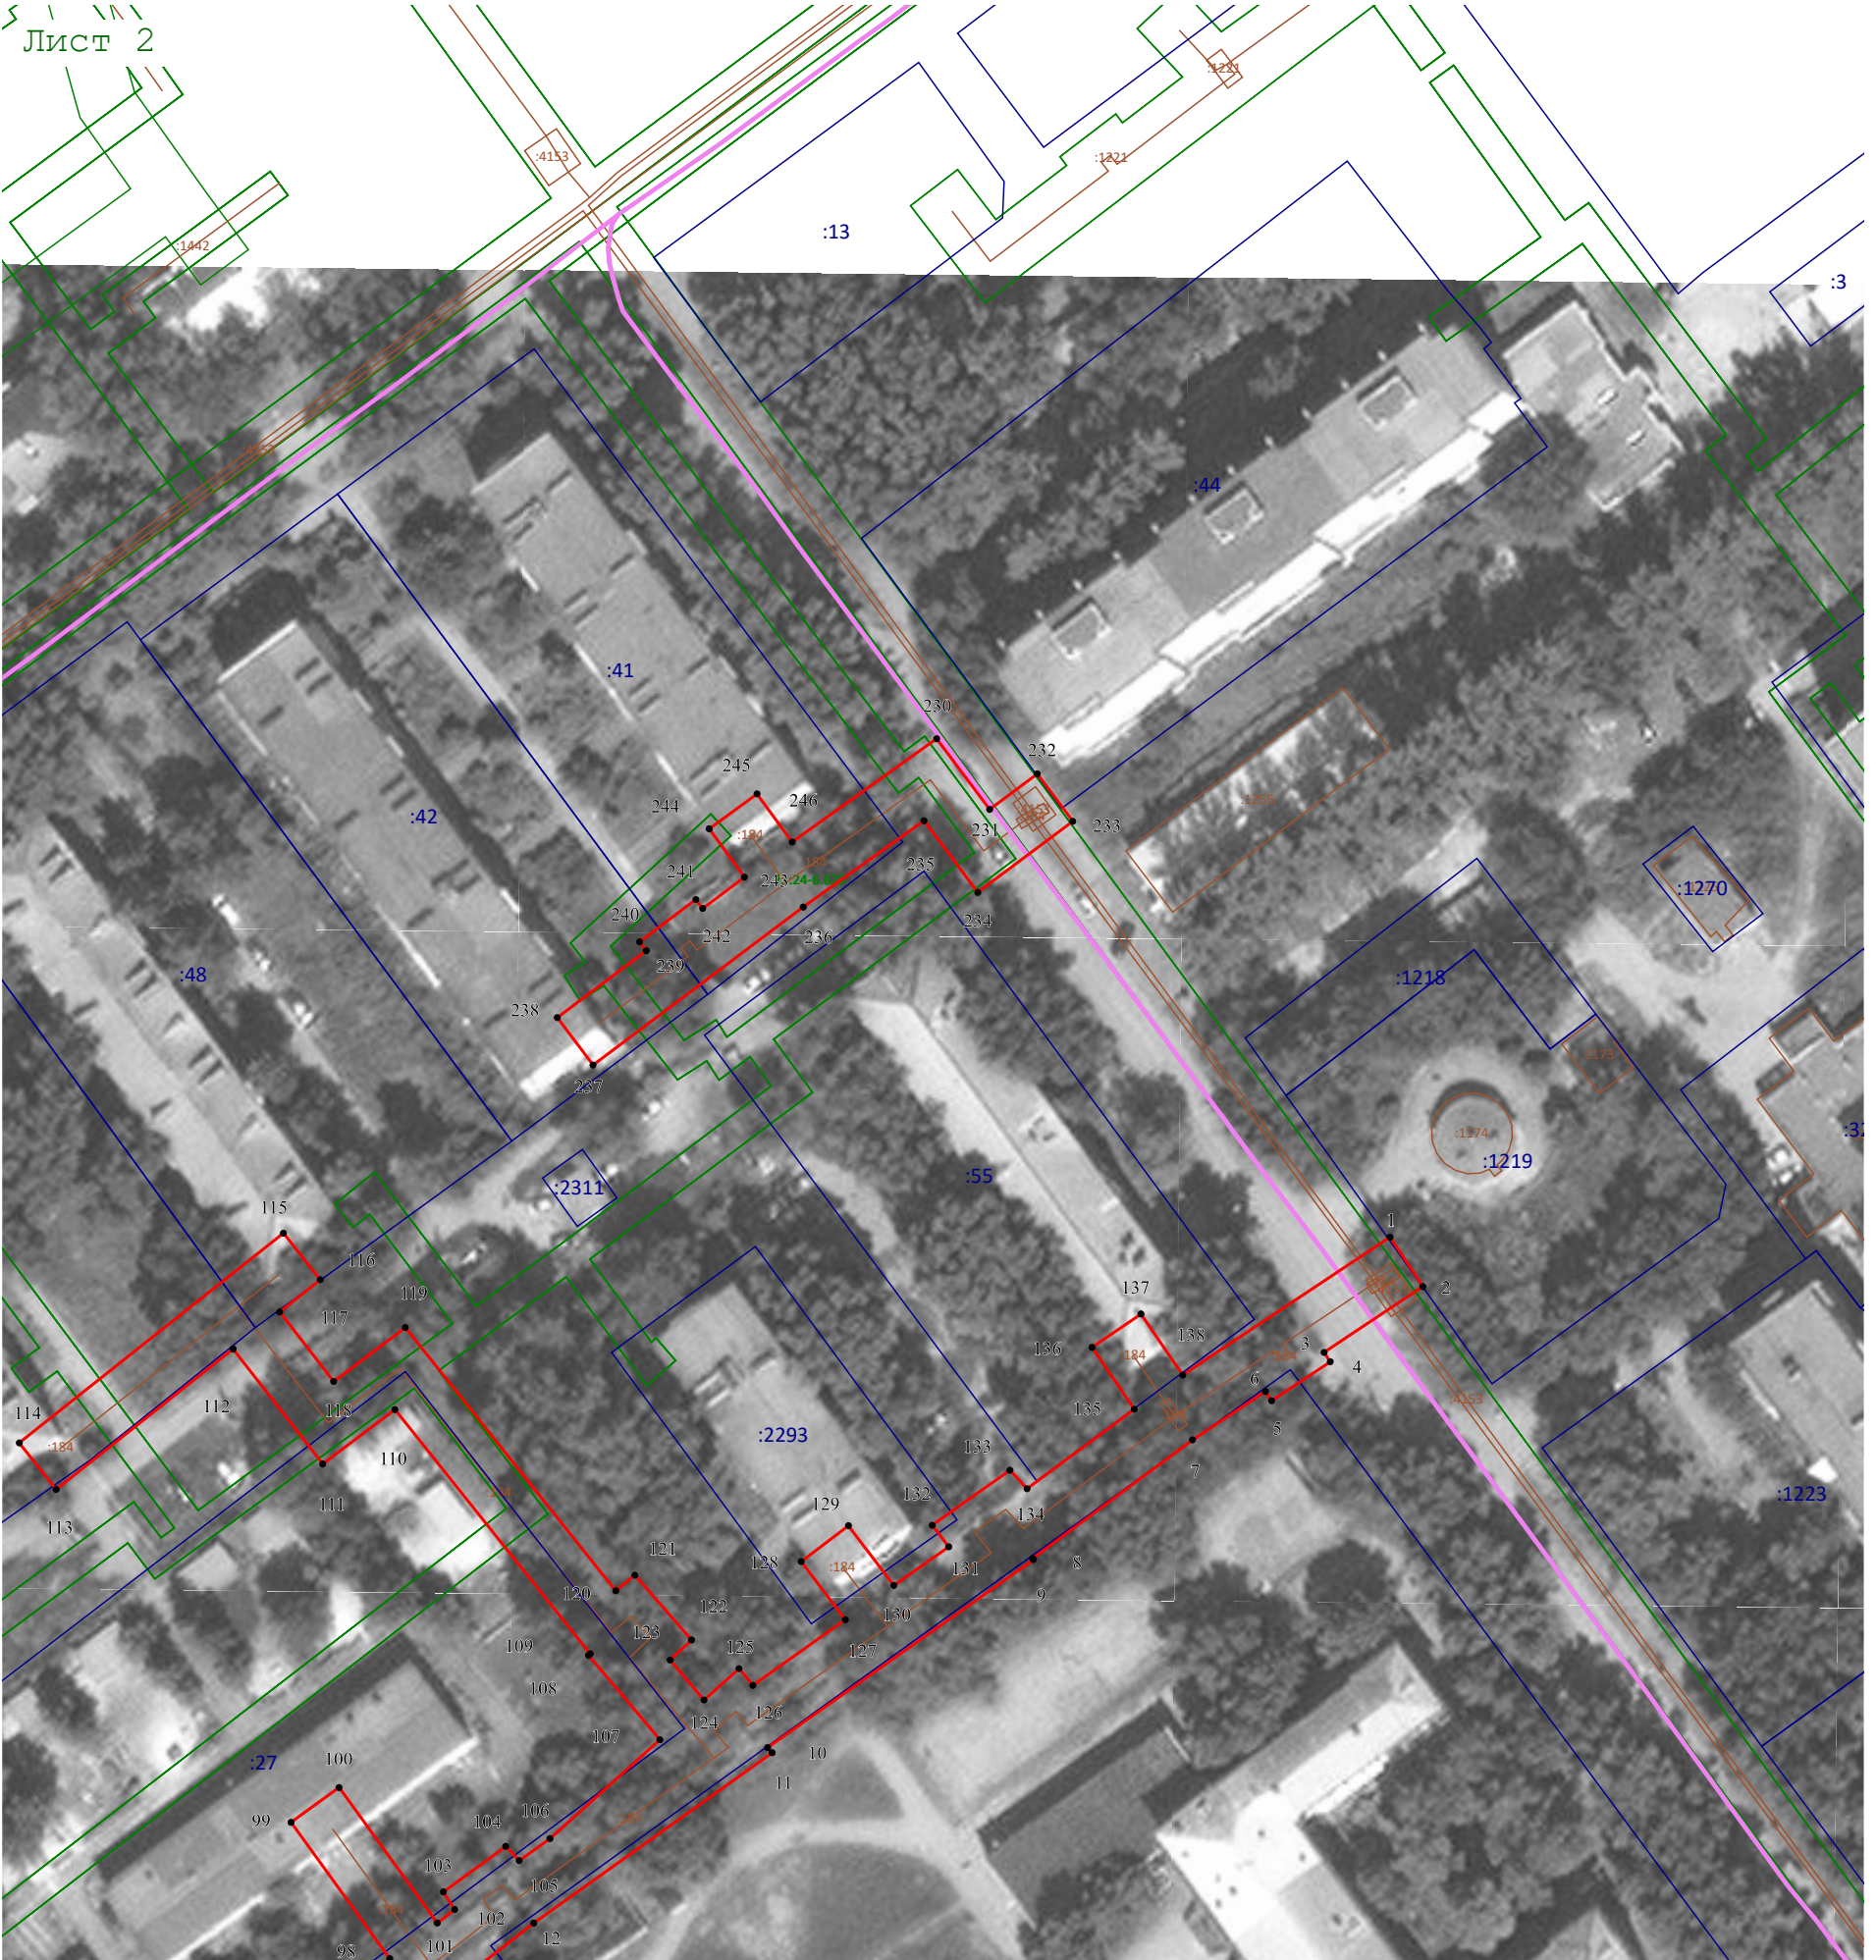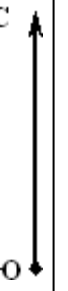

Масштаб 1:1 000

Используемые условные знаки и обозначения:

- Проектные границы публичного сервитута
- Обозначение характерной точки границы, сведения о которой позволяют однозначно определить ее положение на местности
- Существующая часть границы земельного участка, имеющиеся в ЕГРН сведения о которой достаточны для определения ее местоположения
- Контур здания, сооружения, объекта незавершенного строительства (контур части здания, сооружения), имеющиеся в ЕГРН сведения о которой достаточны для определения ее местоположения
- Граница кадастрового квартала
- Граница зон с особыми условиями использования территорий

Подпись \_\_\_\_\_



Дата « 05 » 04 2023 г.

Место для оттиска (при наличии) лица, составившего описание местоположения границ объекта



Раздел 4


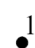




Схема расположения границ публичного сервитута

Лист 3



Масштаб 1:1 000

Используемые условные знаки и обозначения:

-  - Проектные границы публичного сервитута
-  - Обозначение характерной точки границы, сведения о которой позволяют однозначно определить ее положение на местности
-  - Существующая часть границы земельного участка, имеющиеся в ЕГРН сведения о которой достаточны для определения ее местоположения
-  - Контур здания, сооружения, объекта незавершенного строительства (контур части здания, сооружения), имеющиеся в ЕГРН сведения о которой достаточны для определения ее местоположения
-  - Граница кадастрового квартала
-  - Границы зон с особыми условиями использования территорий

Подпись \_\_\_\_\_



Дата « 05 » 04 2023 г.

Место для отиска печати (при наличии) лица, составившего описание местоположения границ объекта









Раздел 4

Схема расположения границ публичного сервитута



Масштаб 1:1 000

Используемые условные знаки и обозначения:

-  - Проектные границы публичного сервитута
-  - Обозначение характерной точки границы, сведения о которой позволяют однозначно определить ее положение на местности
-  - Существующая часть границы земельного участка, имеющиеся в ЕГРН сведения о которой достаточны для определения ее местоположения
-  - Контур здания, сооружения, объекта незавершенного строительства (контур части здания, сооружения), имеющиеся в ЕГРН сведения о которой достаточны для определения ее местоположения
-  - Граница кадастрового квартала
-  - Граница зон с особыми условиями использования территорий

Подпись \_\_\_\_\_



Дата « 05 » 04 2023 г.

Место для оттиска печатного (промышленного) лица, составившего описание местоположения границ объекта