






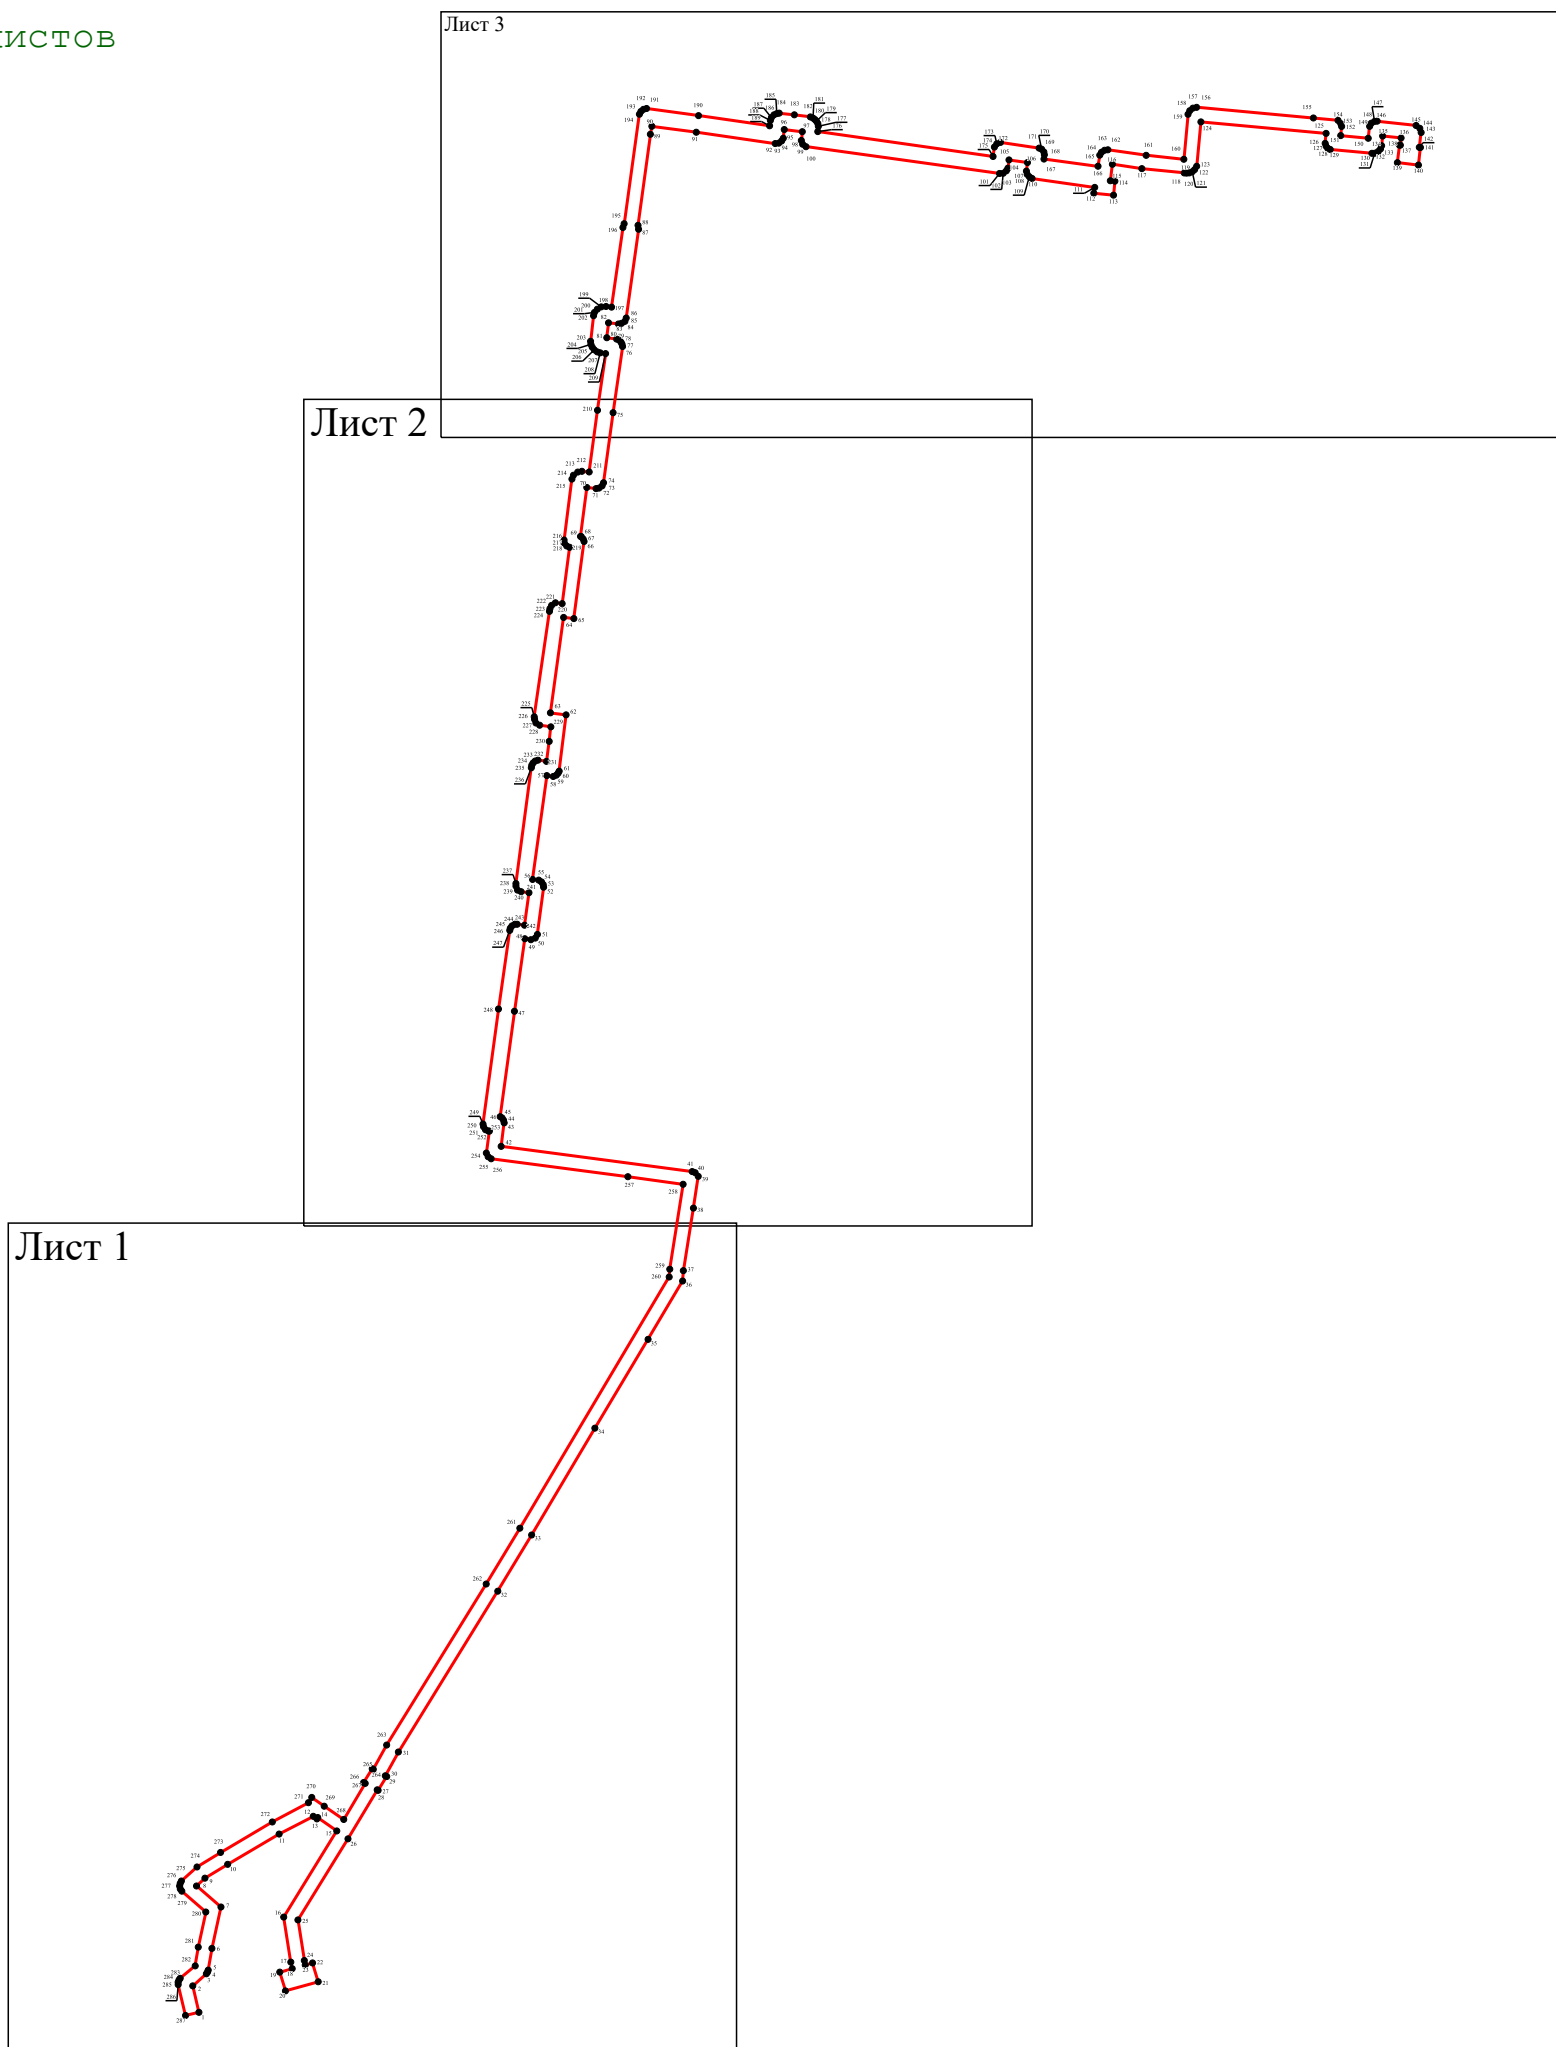

Раздел 4
План границ объекта

Схема листов



Масштаб 1:5 000

Используемые условные знаки и обозначения:

-  - Проектные границы публичного сервитута
-  - Обозначение характерной точки границы, сведения о которой позволяют однозначно определить ее положение на местности
-  - Существующая часть границы земельного участка, имеющиеся в ЕГРН сведения о которой достаточны для определения ее местоположения
-  - Контур здания, сооружения, объекта незавершенного строительства (контур части здания, сооружения), имеющиеся в ЕГРН сведения о которой достаточны для определения ее местоположения
-  - Граница кадастрового квартала
-  - Граница зон с особыми условиями использования территорий


Подпись



Дата « 07 » 04 2023 г.

Место для отпечатки (подписи) лица, составившего описание местоположения границ объекта

Раздел 4
План границ объекта

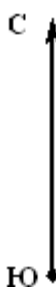







Лист 1
:201



Масштаб 1:2 000

Используемые условные знаки и обозначения:

-  - Проектные границы публичного сервитута
-  - Обозначение характерной точки границы, сведения о которой позволяют однозначно определить ее положение на местности
-  - Существующая часть границы земельного участка, имеющиеся в ЕГРН сведения о которой достаточны для определения ее местоположения
-  - Контур здания, сооружения, объекта незавершенного строительства (контур части здания, сооружения), имеющиеся в ЕГРН сведения о которой достаточны для определения ее местоположения
-  - Граница кадастрового квартала
-  - Граница зон с особыми условиями использования территорий




Подпись _____ Дата « 07 » 04 2023 г.

Место для отпечатка (подлинный) лица, составившего описание местоположения границ объекта





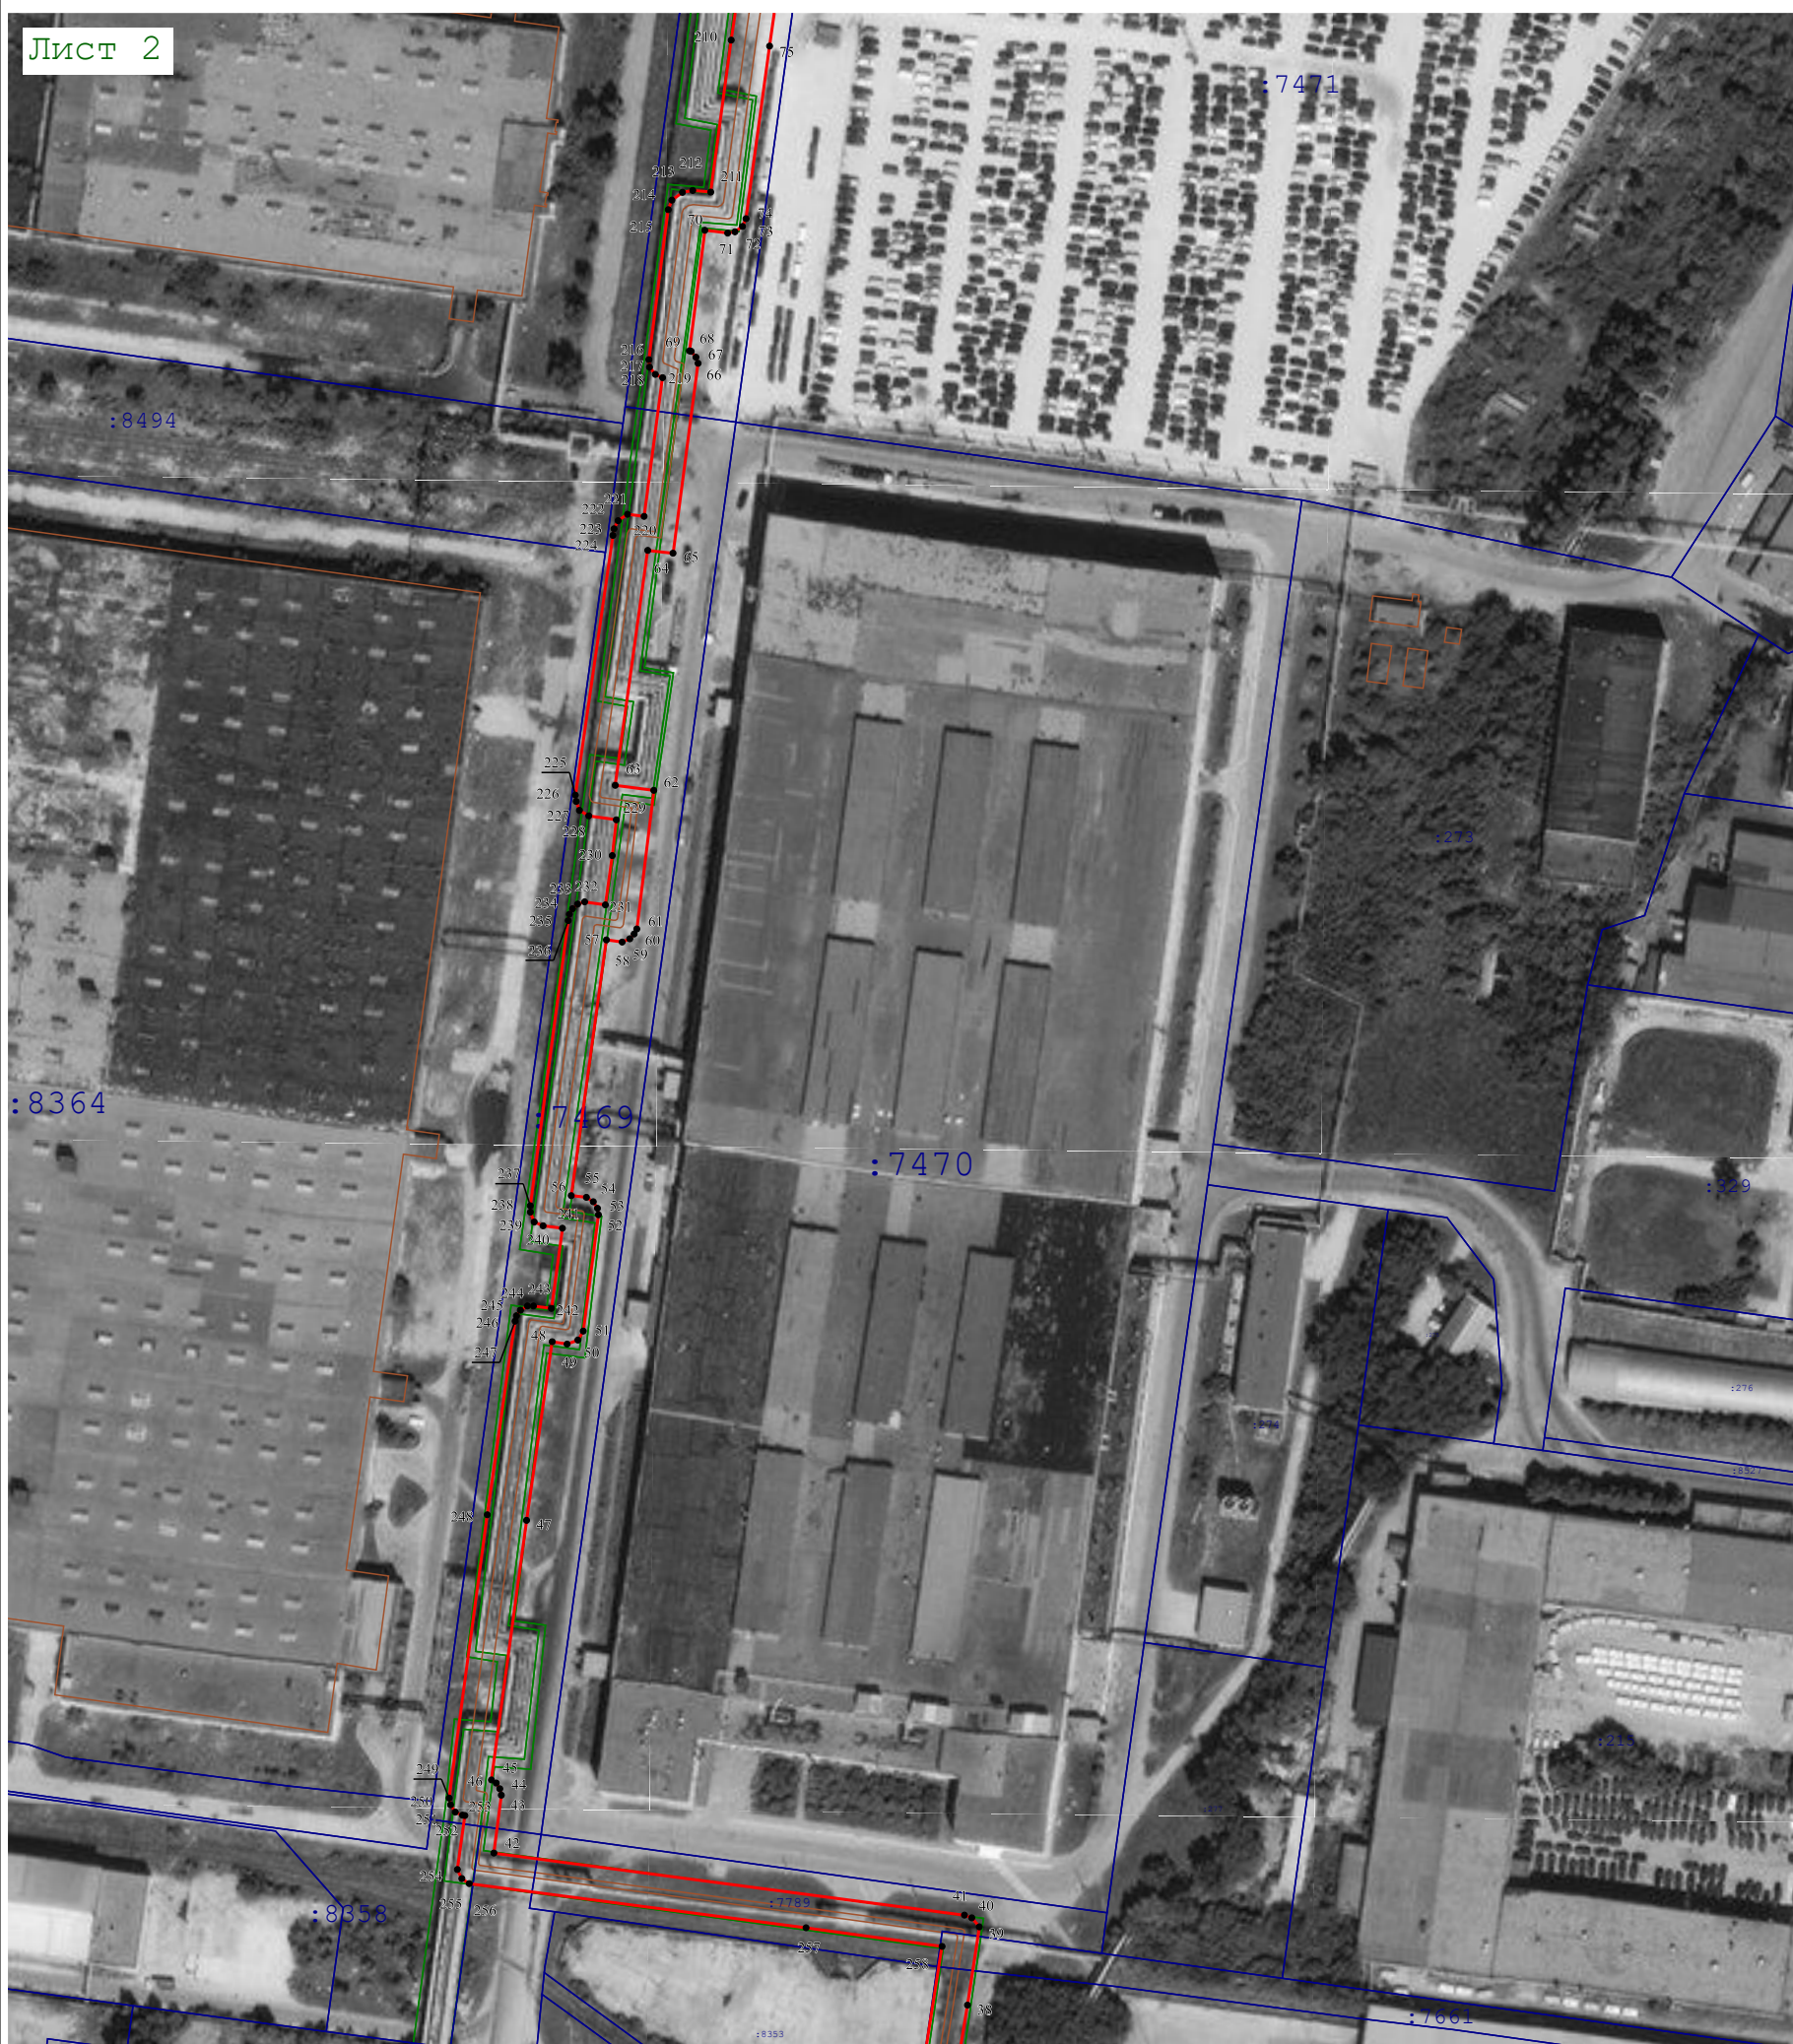

Раздел 4
План границ объекта

Лист 2



Масштаб 1:2 000

Используемые условные знаки и обозначения:

-  - Проектные границы публичного сервитута
-  - Обозначение характерной точки границы, сведения о которой позволяют однозначно определить ее положение на местности
-  - Существующая часть границы земельного участка, имеющиеся в ЕГРН сведения о которой достаточны для определения ее местоположения
-  - Контур здания, сооружения, объекта незавершенного строительства (контур части здания, сооружения), имеющиеся в ЕГРН сведения о которой достаточны для определения ее местоположения
-  - Граница кадастрового квартала
-  - Граница зон с особыми условиями использования территорий

Подпись _____ Дата « 07 » 04 2023 г.

Место для отиска (при наличии) лица, составившего описание местоположения границ объекта









Раздел 4
План границ объекта

Лист 3



Масштаб 1:2 000

Используемые условные знаки и обозначения:

-  - Проектные границы публичного сервитута
-  - Обозначение характерной точки границы, сведения о которой позволяют однозначно определить ее положение на местности
-  - Существующая часть границы земельного участка, имеющиеся в ЕГРН сведения о которой достаточны для определения ее местоположения
-  - Контур здания, сооружения, объекта незавершенного строительства (контур части здания, сооружения), имеющиеся в ЕГРН сведения о которой достаточны для определения ее местоположения
-  - Граница кадастрового квартала
-  - Граница зон с особыми условиями использования территорий

Подпись _____ Дата « 07 » 04 2023 г.

Место для отрисовки (подписи) лица, составившего описание местоположения границ объекта

