



# СХЕМА ПЛАНИРОВОЧНОЙ ОРГАНИЗАЦИИ ЗЕМЕЛЬНОГО УЧАСТКА

с КН 73:24:010110:45 по адресу : г. Ульяновск ул. Транспортная, д.94 с учетом отклонений от предельных параметров разрешенного строительства объекта капитального строительства

## СИТУАЦИОННЫЙ ПЛАН

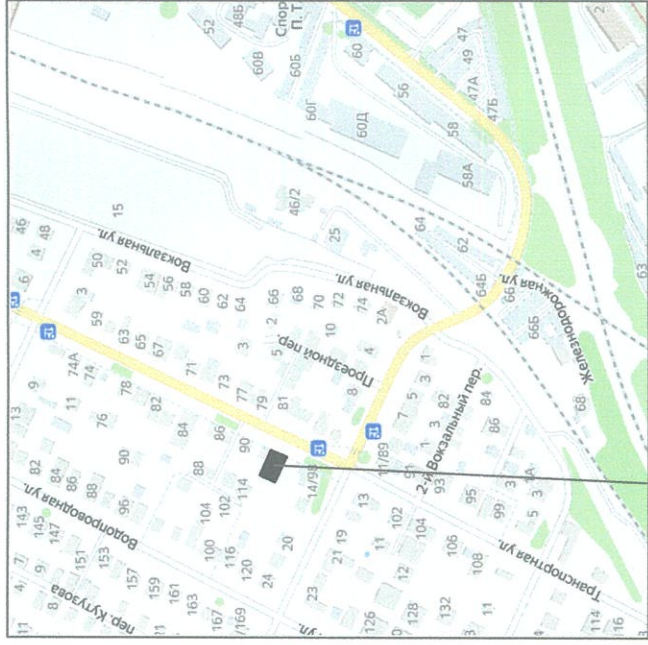

Проектируемый участок

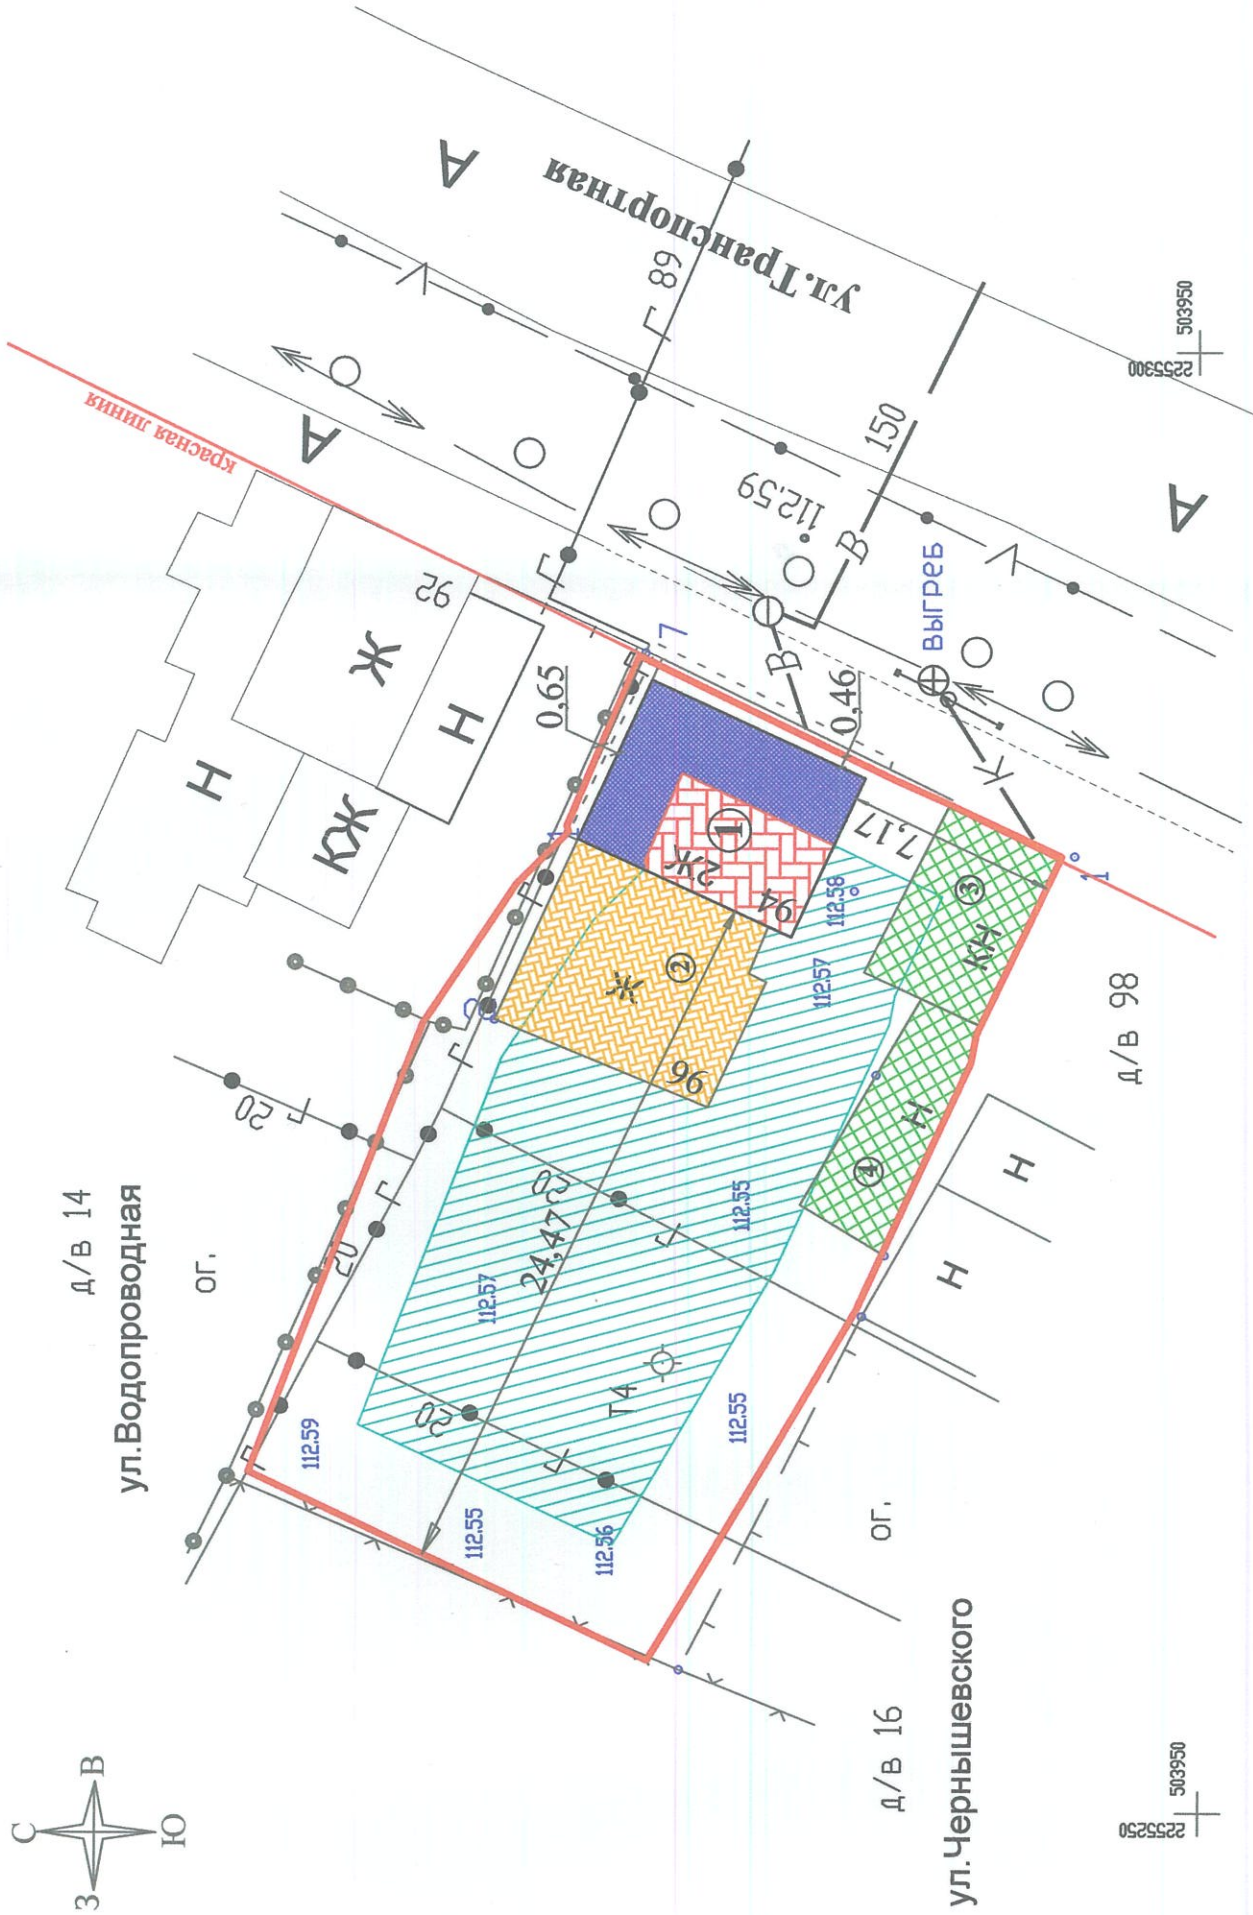

д/в 16  
ул. Чернышевского

2253250  
503950

### Ведомость зданий и сооружений

N п/п	Наименование и обозначение	Литера	этажность	Обозн. проекта	Площадь, кв.м.		Строительный объем, м. в куб.	Примечание
					общая	застройки		
1	Индивидуальный жилой дом	А	2	Индивид.проект	74,2	48,0	реконструкция	
2	Индивидуальный жилой дом	Б	1		42,9	51,22	существующий	
3	Хозяйственные постройки	1	1		-	27,52	существующий	
4	Хозяйственные постройки	1	1		-	26,50	существующий	

### Территориальная зона Ж6

#### Условные обозначения:

- построенные и реконструируемые строения
- существующие хозяйственные постройки
- зона разрешенной застройки
- существующие жилые строения
- граница земельного участка по сведениям ЕГРН
- отклонение от предельных параметров разрешенного строительства, реконструкции объекта капитального строительства

### Тактико-технические показатели, баланс территории

N п/п	Наименование	Ед. изм.	Кол-во
1	Площадь участка	кв.м.	506,0
2	Площадь застройки	кв.м.	153,2
3	Площадь озеленения	%	49
4	Количество этажей		2
5	Кол-во подземных эт.		0
6	Процент застройки	%	30,3
7	Коэффициент плотности		0,23

Заказчик: Солюянова Татьяна Павловна		г. Ульяновск, Железнодорожный район, ул. Транспортная, 94	
Изм. _____		Куч. _____	
Директор _____		Проверил _____	
Н.контр. _____		Дата _____	
Реконструкция объектов капитального строительства		Стадия	Лист
Схема планировочной организации земельного участка (план расположения зданий и сооружений) М 1:250		П	1
ООО "Экстед"			