


Ведомость зданий и сооружений

№ п/п	Наименование и обозначение	этажность	Обозн. проекта	Площадь, м ²		Строительный объем, м ³	Примечание
				общая	застройки		
1	Административно-бытовое здание	2	индивид.проект	633,65	313,73	2487,64	проектир.
2	Многоквартирный жилой дом №46	12-14	индивид.проект	-	-	-	строящийся
3	Многоквартирный жилой дом №11	9-19	индивид.проект	-	-	-	существующий

Описание границ земельного участка
кад. № 73:19:073201:16239

№ точки	X	Y
1	502530.43	2248859.95
2	502541.68	2248857.39
3	502541.68	2248887.49
4	502540.68	2248900.52
5	502527.30	2248900.52
6	502527.30	2248865.70
7	502530.56	2248860.52

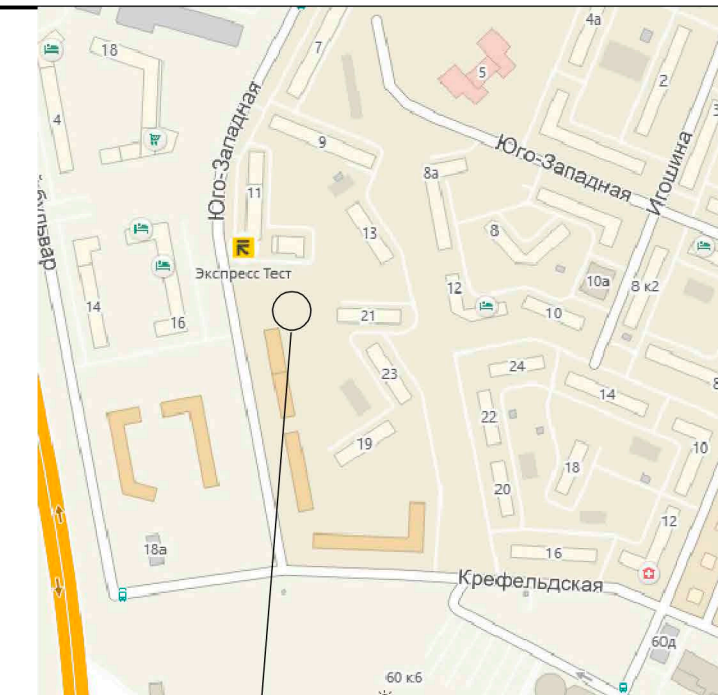

Проектируемый участок


Технико-экономические показатели предельных параметров

№ п/п	Наименование	Ед. изм.	Кол-во
1	Площадь участка	м ²	581,0
2	Площадь застройки	м ²	313,73
3	Площадь озеленения	м ²	-
4	Процент застройки	м ²	54,0
5	Процент озеленения	%	0,0%
6	Количество этажей	%	2

Условные обозначения

- Граница земельного участка
- Парковочные места для проектируемого здания
- Проектируемое здания
- Зона допустимого размещения объекта
- Зона размещения проектируемого объекта с учетом отклонения от предельных параметров

Территориальная зона - Ж4 - Зона застройки многоэтажными жилыми домами
Коэффициент плотности застройки - 2,0

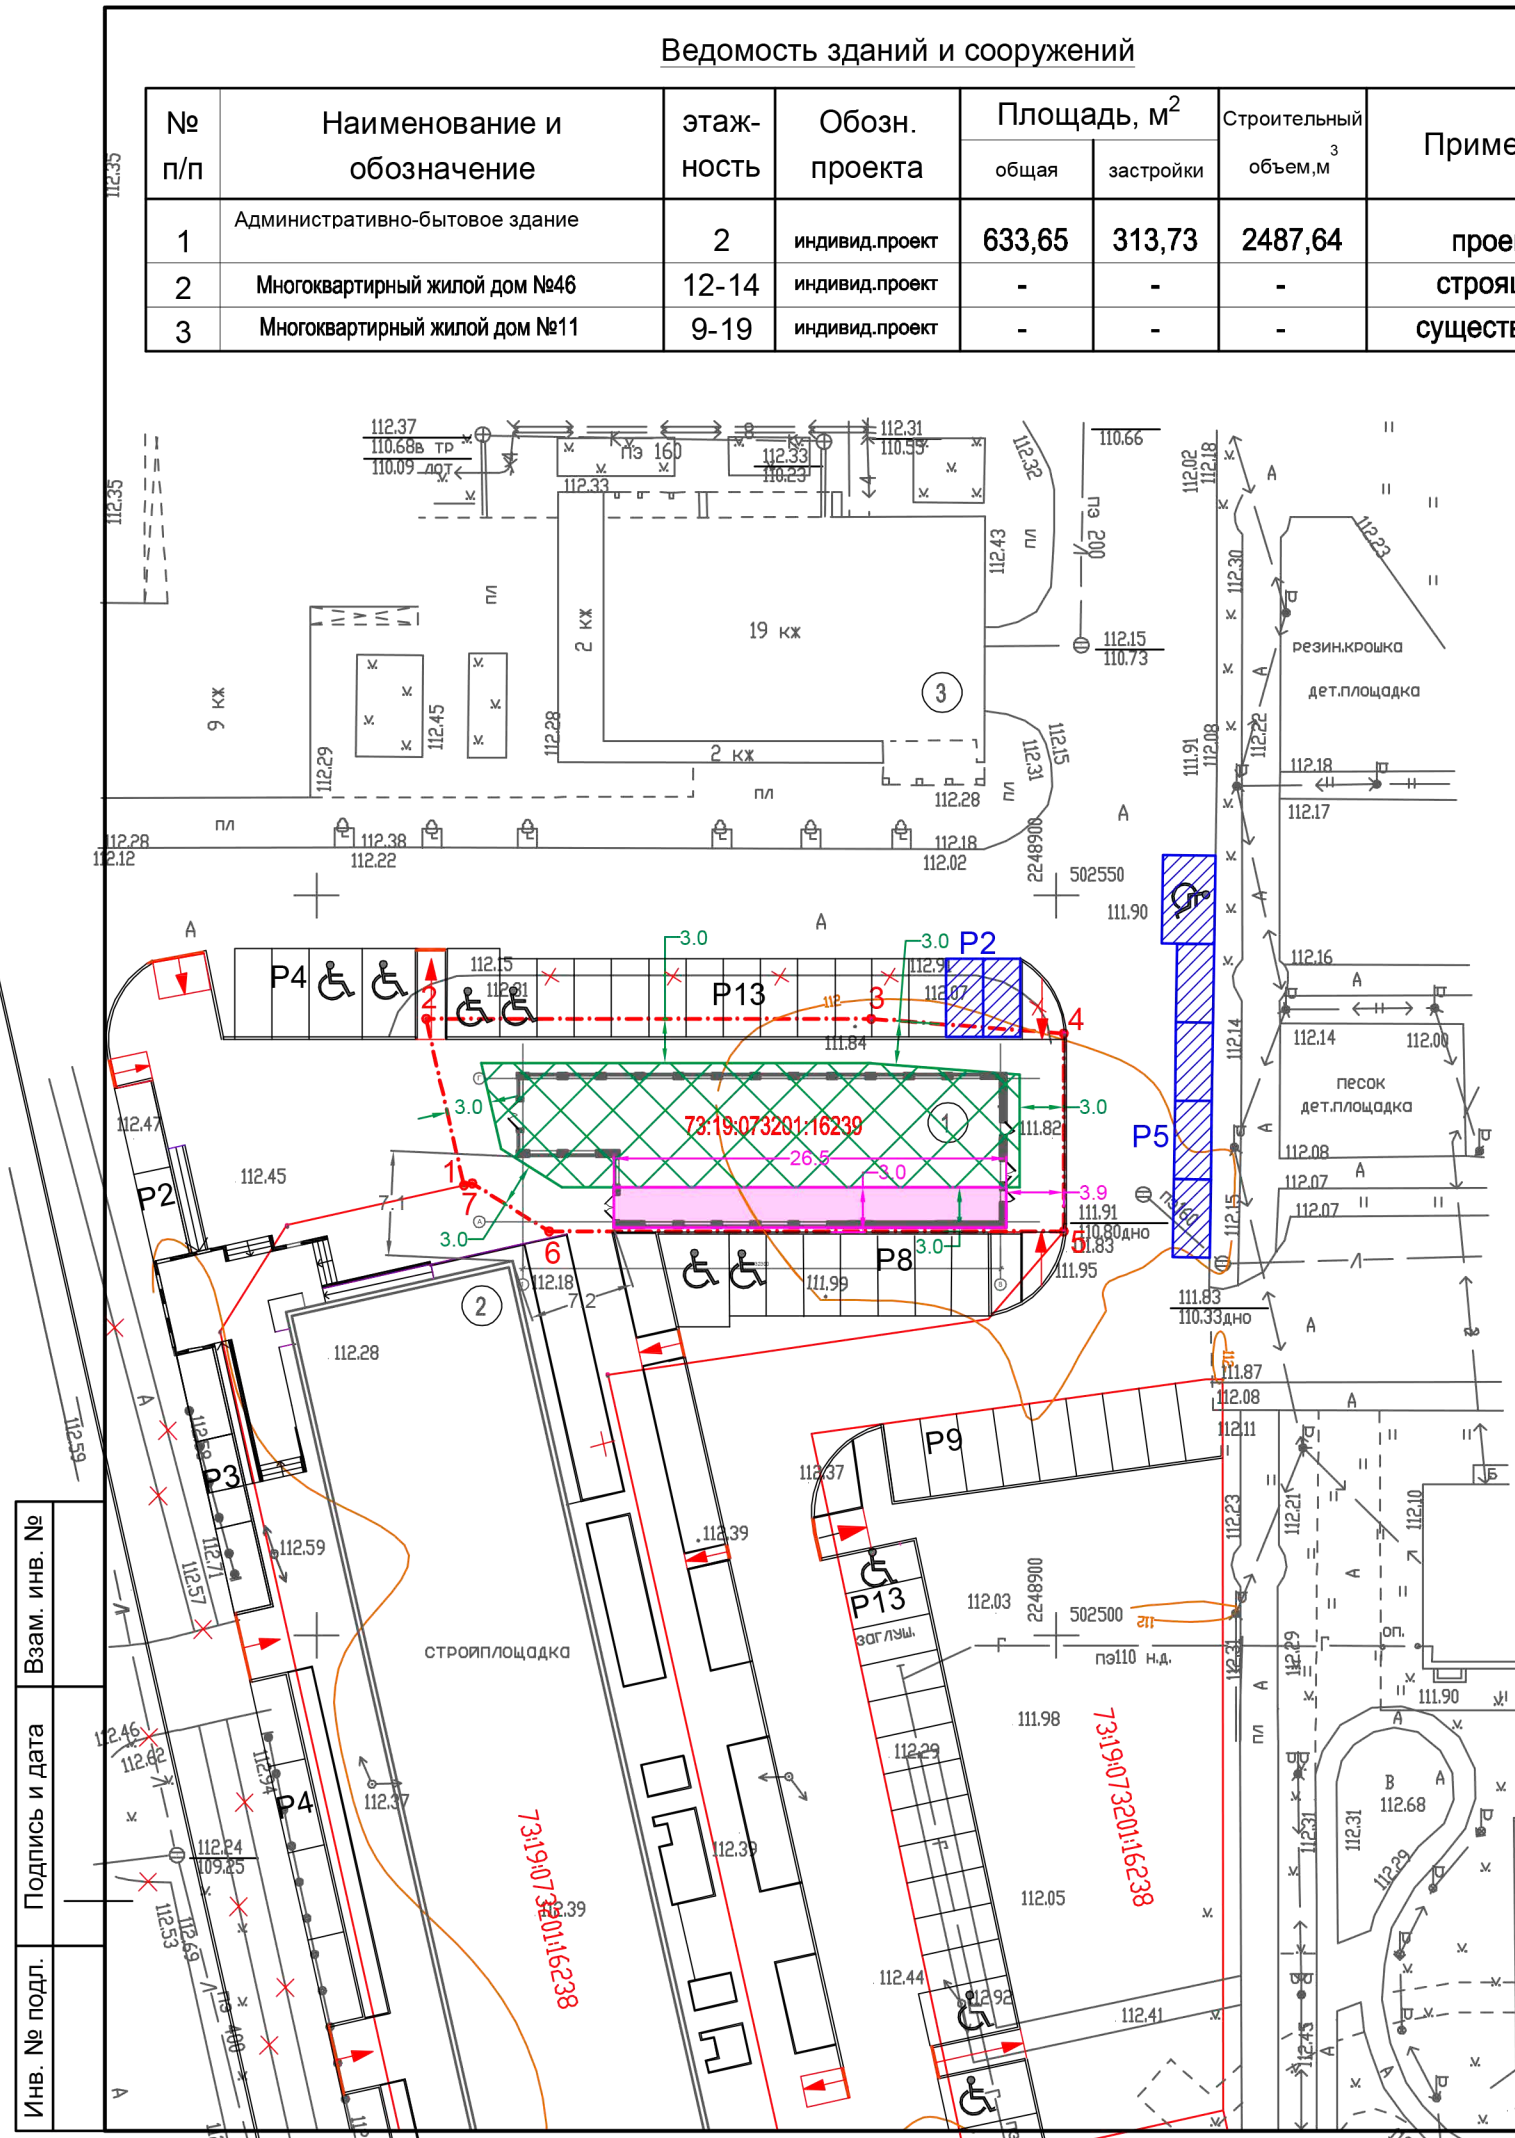

Интв. № подл.	Подпись и дата	Взам. инв. №

15/23-СПОЗУ				
г. Ульяновск, Засвияжский район				
Кадастровый номер земельного участка 73:19:073201:16239				
изм.	к.уч.	№ док	лист	подпись
Административно-бытовое здание			Стадия	Лист
			П	1
			Листов	1
ГИП	Полуэктов			
Разраб.	Полуэктов			
Схема планировочной организации земельного участка (план расположения зданий и сооружений), (1:500).				ИП Полуэктов А.И.