


СХЕМА ПЛАНИРОВОЧНОЙ ОРГАНИЗАЦИИ ЗЕМЕЛЬНОГО УЧАСТКА

Координаты поворотных углов точек границ
земельного участка с кадастровым номером
73:24:020829:4

№	X	Y
1	509925.58	2268062.99
2	509927.28	2268090.12
3	509916.00	2268090.74
4	509907.29	2268091.43
5	509906.99	2268079.46
6	509906.96	2268077.43
7	509906.17	2268064.16
8	509910.30	2268063.90



Ситуационная схема

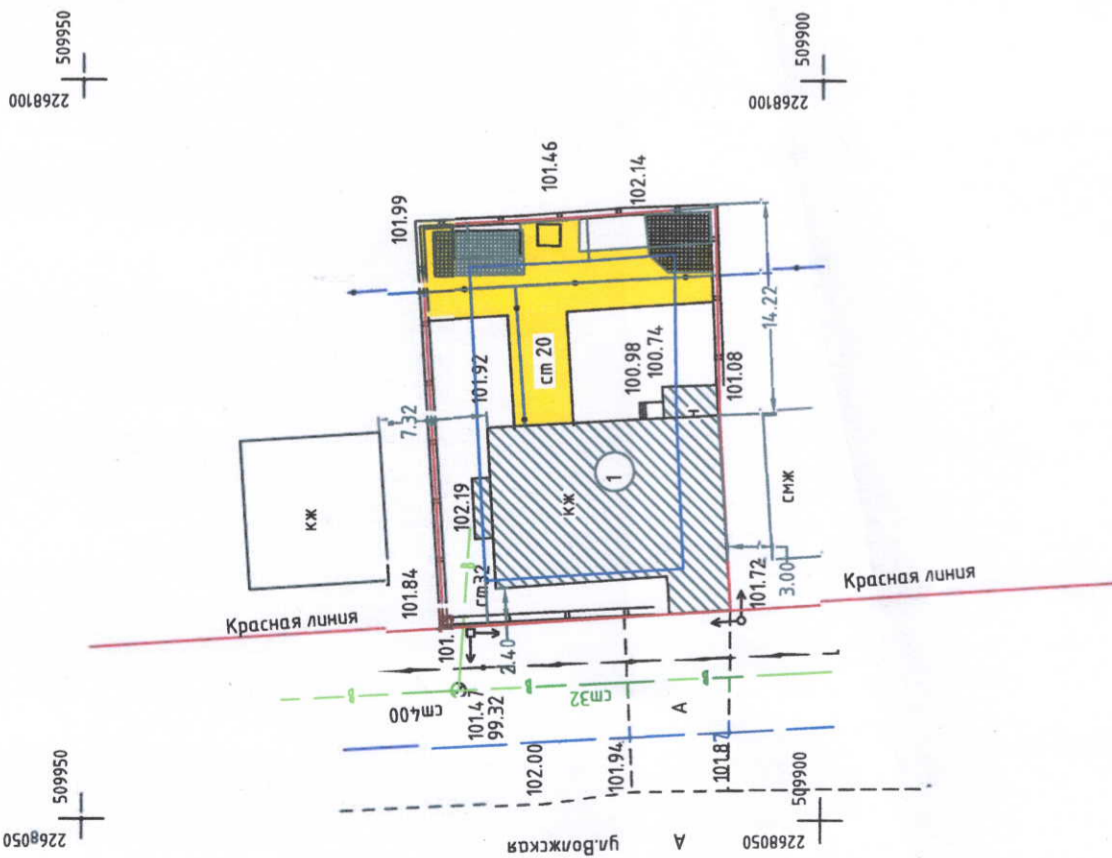

Технико-экономические показатели, предельные параметры

№	Наименование	Ед.изм	Количество
1	Площадь участка	кв.м.	533,0
2	Площадь застройки	кв.м.	192,7
3	Площадь озеленения	кв.м.	286,9
4	Количество этажей		2,0
5	Количество наземных этажей		2
6	Процент застройки		70
7	Коэффициент плотности		0,6

Схема планировочной организации земельного участка разработана
в соответствии с действующими строительными
нормами и правилами, с учетом существующей и проектируемой застройки с указанием имеющихся
коммуникаций, на топографической съемке в масштабе 1:500

	проектируемое здание (зона размещения проектируемого объекта с учетом отселения от предельных параметров)		существующее здание
	Охранная зона инженерных сетей		граница земельного участка

Должность	Фамилия	Подпись	Дата	Топографическая съемка по адресу: г. Ульяновск, ул. Волжская, д. 68		
Проверил	Дмитриев А.А.		22.01.23	стадия	лист	листов
Исполнитель	Цепак Т.В.		22.01.23			
Схема планировочной организации земельного участка				Жилой дом		
ИП Дмитриев А.А. г. Ульяновск						