


Ситуационная схема

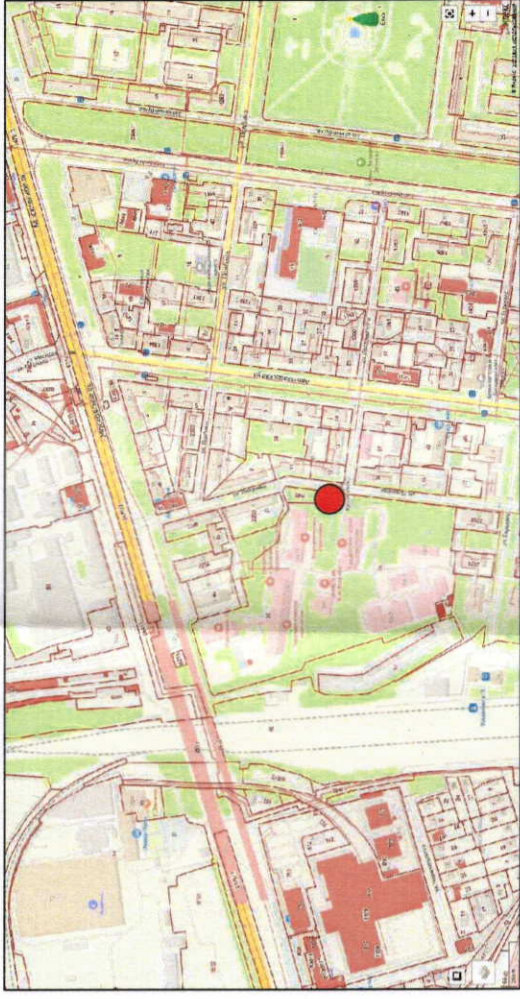

Технико-экономические показатели
пределительные параметры

№ п/п	Наименование	Ед. изм.	Кол-во
1	Площадь участка	кв.м.	1462
2	Площадь застройки	кв.м.	121.1
3	Площадь озеленения	кв.м.	1041
4	Количество этажей	эт.	1
5	Количество наземных этажей	эт.	1
6	Процент застройки	%	8
7	Коэффициент плотности		


Ведомость зданий и сооружений

№ п/п	Наименование и обозначение	Этаж-ность	Обозн. проекта	Площадь, кв.м.		Строительный объем, кв.м.	Примечание
				общая	застройки		
1	Объект капитального строительства	1	Храм	90.45	121.1	846.25	

Территориальная зона - Ц4 - зона размещения объектов здравоохранения

Схема планировочной организации земельного участка с учетом отклонения от предельных параметров разрешенного строительства			
№ п/п	Наименование и обозначение	Дата	Масштаб
1	Объект капитального строительства	01.2025	1:500

Российская Федерация, Ульяновская область,
Городской округе город Ульяновск,
г. Ульяновск, ул. Лихачева

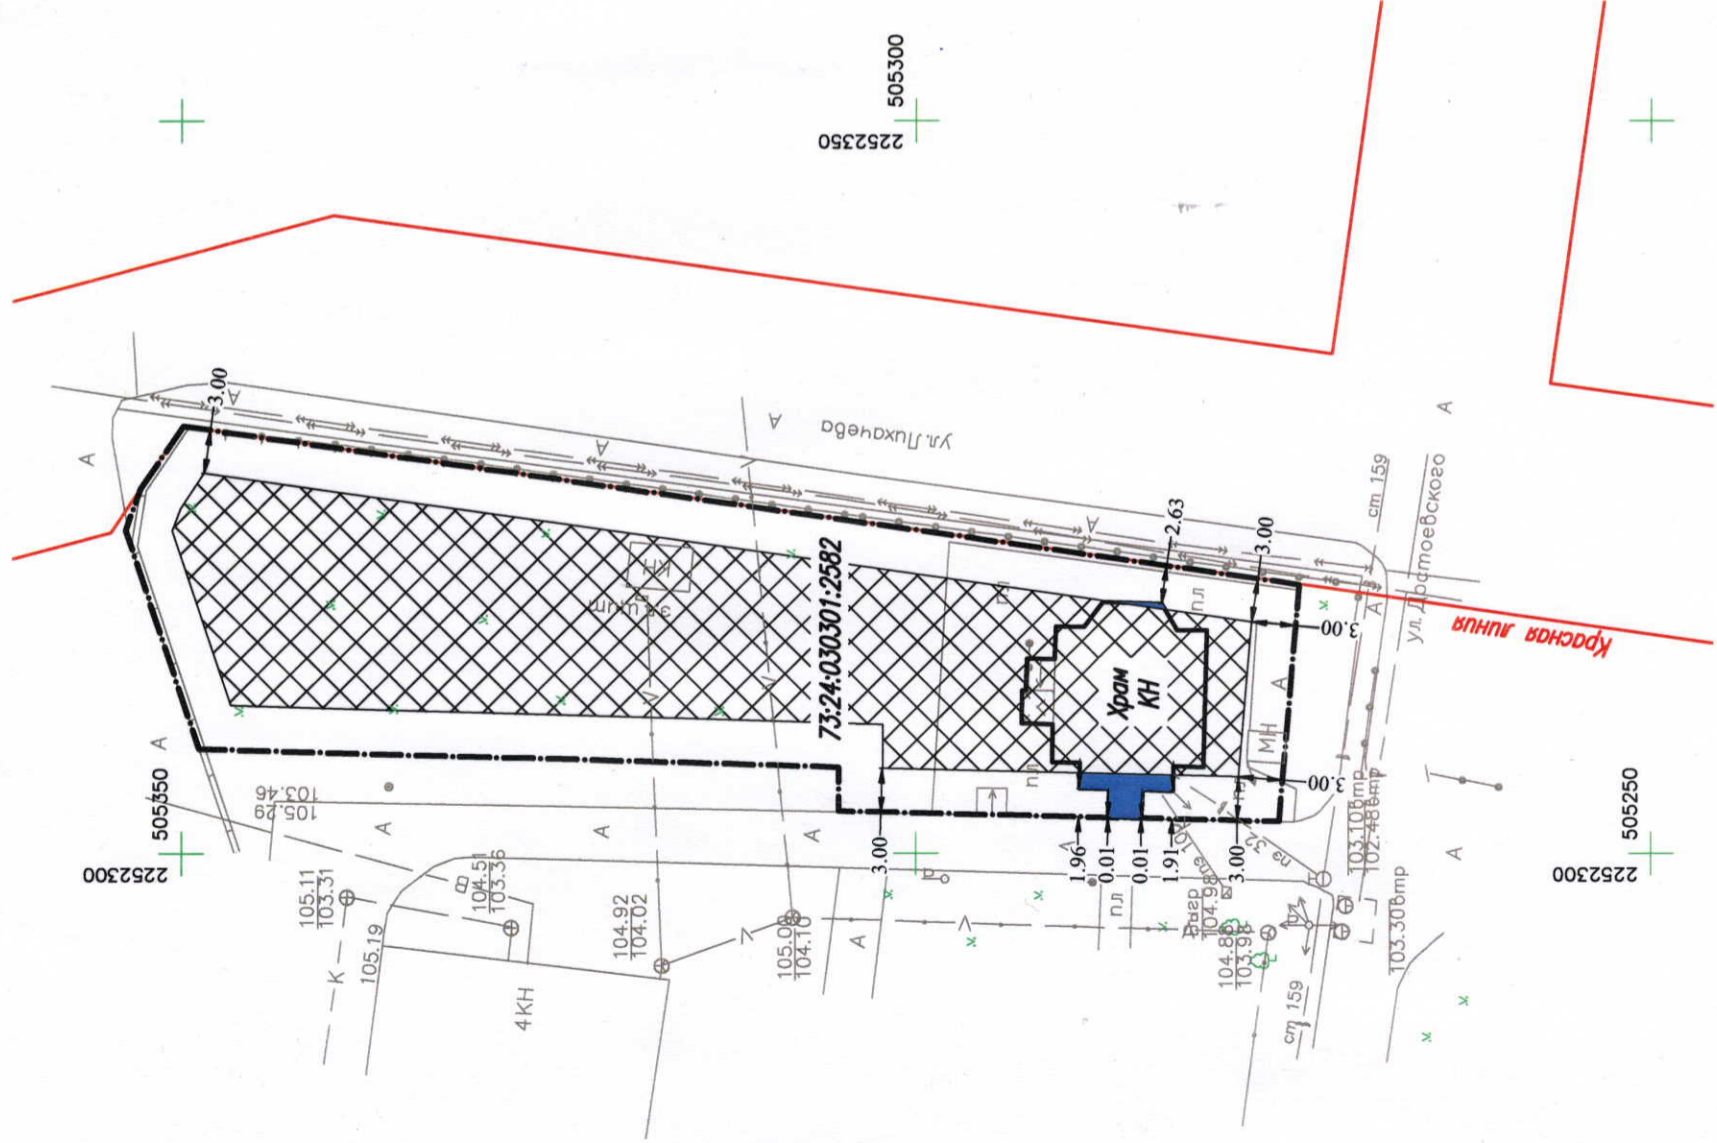

Условные обозначения

- Объект капитального строительства
- Граница земельного участка
- Зона размещения проектируемого объекта с учетом отклонения от предельных параметров
- Возможная зона допустимого размещения объекта при условии соблюдения действующих норм

Инв. № подл.	Логн. и дата	Взм. инв. №