


Схема листов

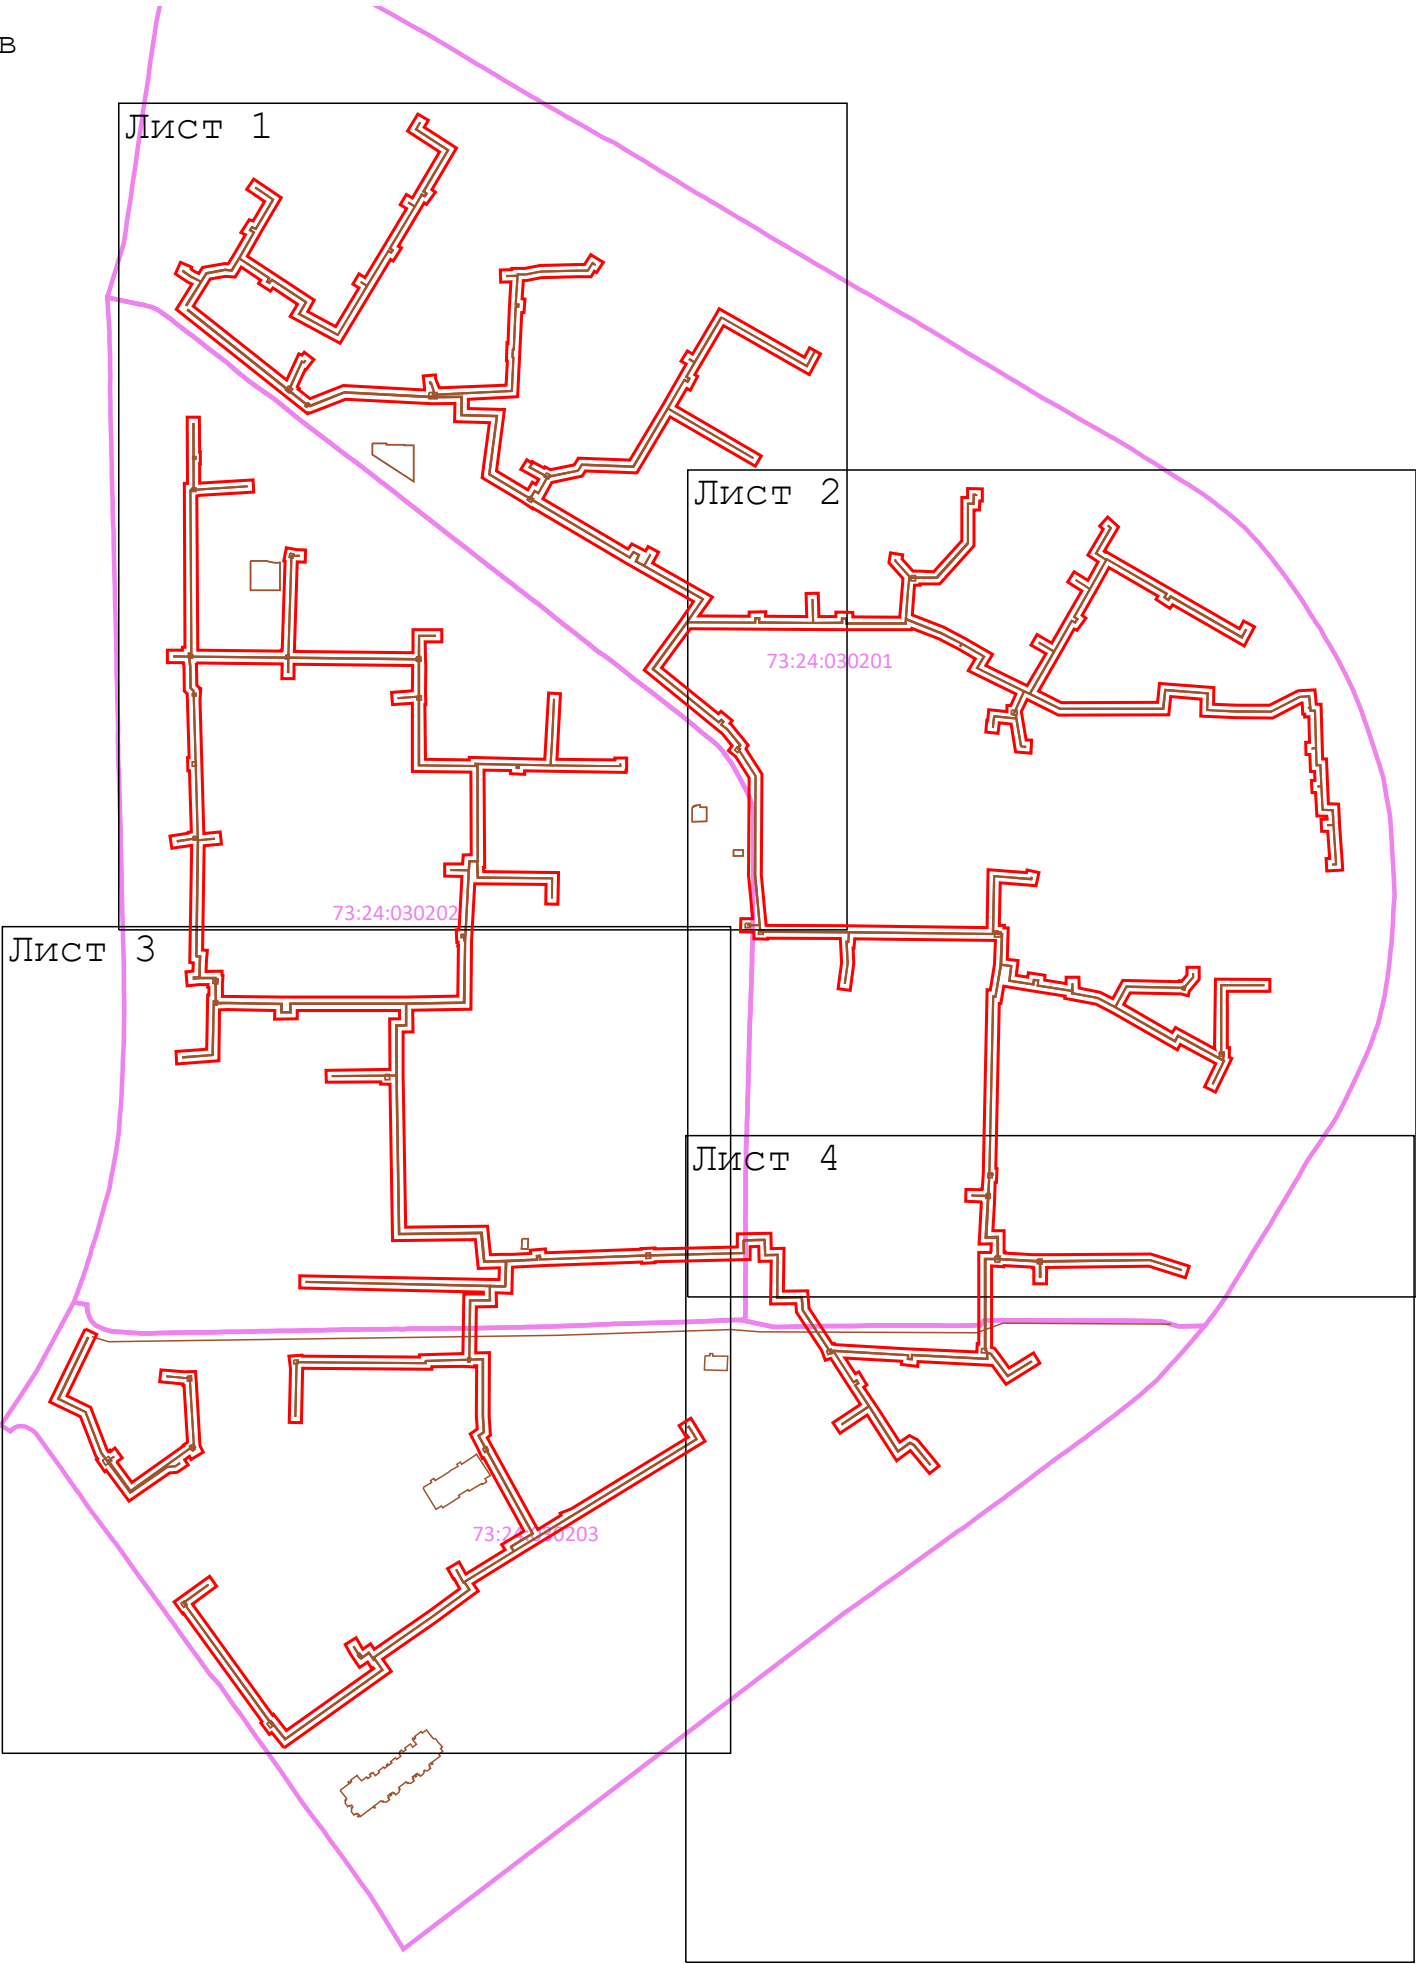

Масштаб 1:5 000

Используемые условные знаки и обозначения:

- Проектные границы публичного сервитута
- Существующая часть границы земельного участка, имеющиеся в ЕГРН сведения о которой достаточны для определения ее местоположения
- Обозначение характерной точки границы, сведения о которой позволяют однозначно определить ее положение на местности
- Контур здания, сооружения, объекта незавершенного строительства (контур части здания, сооружения), имеющиеся в ЕГРН сведения о которой достаточны для определения ее местоположения
- Граница кадастрового квартала
- Граница зон с особыми условиями использования территорий

Подпись _____ Дата « 7 » мая 20 25 г.

Место для оттиска (подписи) лица, составившего описание местоположения границ объекта



Раздел 4
Схема расположения границ публичного сервитута



Масштаб 1:2 000

Используемые условные знаки и обозначения:

-  - Проектные границы публичного сервитута
-  - Обозначение характерной точки границы, сведения о которой позволяют однозначно определить ее положение на местности
-  - Существующая часть границы земельного участка, имеющиеся в ЕГРН сведения о которой достаточны для определения ее местоположения
-  - Контур здания, сооружения, объекта незавершенного строительства (контур части здания, сооружения), имеющиеся в ЕГРН сведения о которой достаточны для определения ее местоположения
-  - Граница кадастрового квартала
-  - Граница зон с особыми условиями использования территорий

Подпись _____

Дата « 7 » мая 20 25 г.

Место для оттиска (подписи и печати) лица, составившего описание местоположения границ объекта



Раздел 4
Схема расположения границ публичного сервитута



Используемые условные знаки и обозначения:

- Проектные границы публичного сервитута
- Обозначение характерной точки границы, сведения о которой позволяют однозначно определить ее положение на местности
- Существующая часть границы земельного участка, имеющиеся в ЕГРН сведения о которой достаточны для определения ее местоположения
- Контур здания, сооружения, объекта незавершенного строительства (контур части здания, сооружения), имеющиеся в ЕГРН сведения о которой достаточны для определения ее местоположения
- Граница кадастрового квартала
- Граница зон с особыми условиями использования территорий

Подпись _____ Дата « 7 » мая 20 25 г.

Место для оттиска (подписи) лица, составившего описание местоположения границ объекта



Раздел 4
Схема расположения границ публичного сервитута



Масштаб 1:2 000

Используемые условные знаки и обозначения:

-  - Проектные границы публичного сервитута
-  - Обозначение характерной точки границы, сведения о которой позволяют однозначно определить ее положение на местности
-  - Существующая часть границы земельного участка, имеющиеся в ЕГРН сведения о которой достаточны для определения ее местоположения
-  - Контур здания, сооружения, объекта незавершенного строительства (контур части здания, сооружения), имеющиеся в ЕГРН сведения о которой достаточны для определения ее местоположения
-  - Граница кадастрового квартала
-  - Граница зон с особыми условиями использования территорий


Подпись



Дата « 7 » мая 20 25 г.

Место для отписки (подписи и печати) лица, составившего описание местоположения границ объекта

Схема расположения границ публичного сервитута

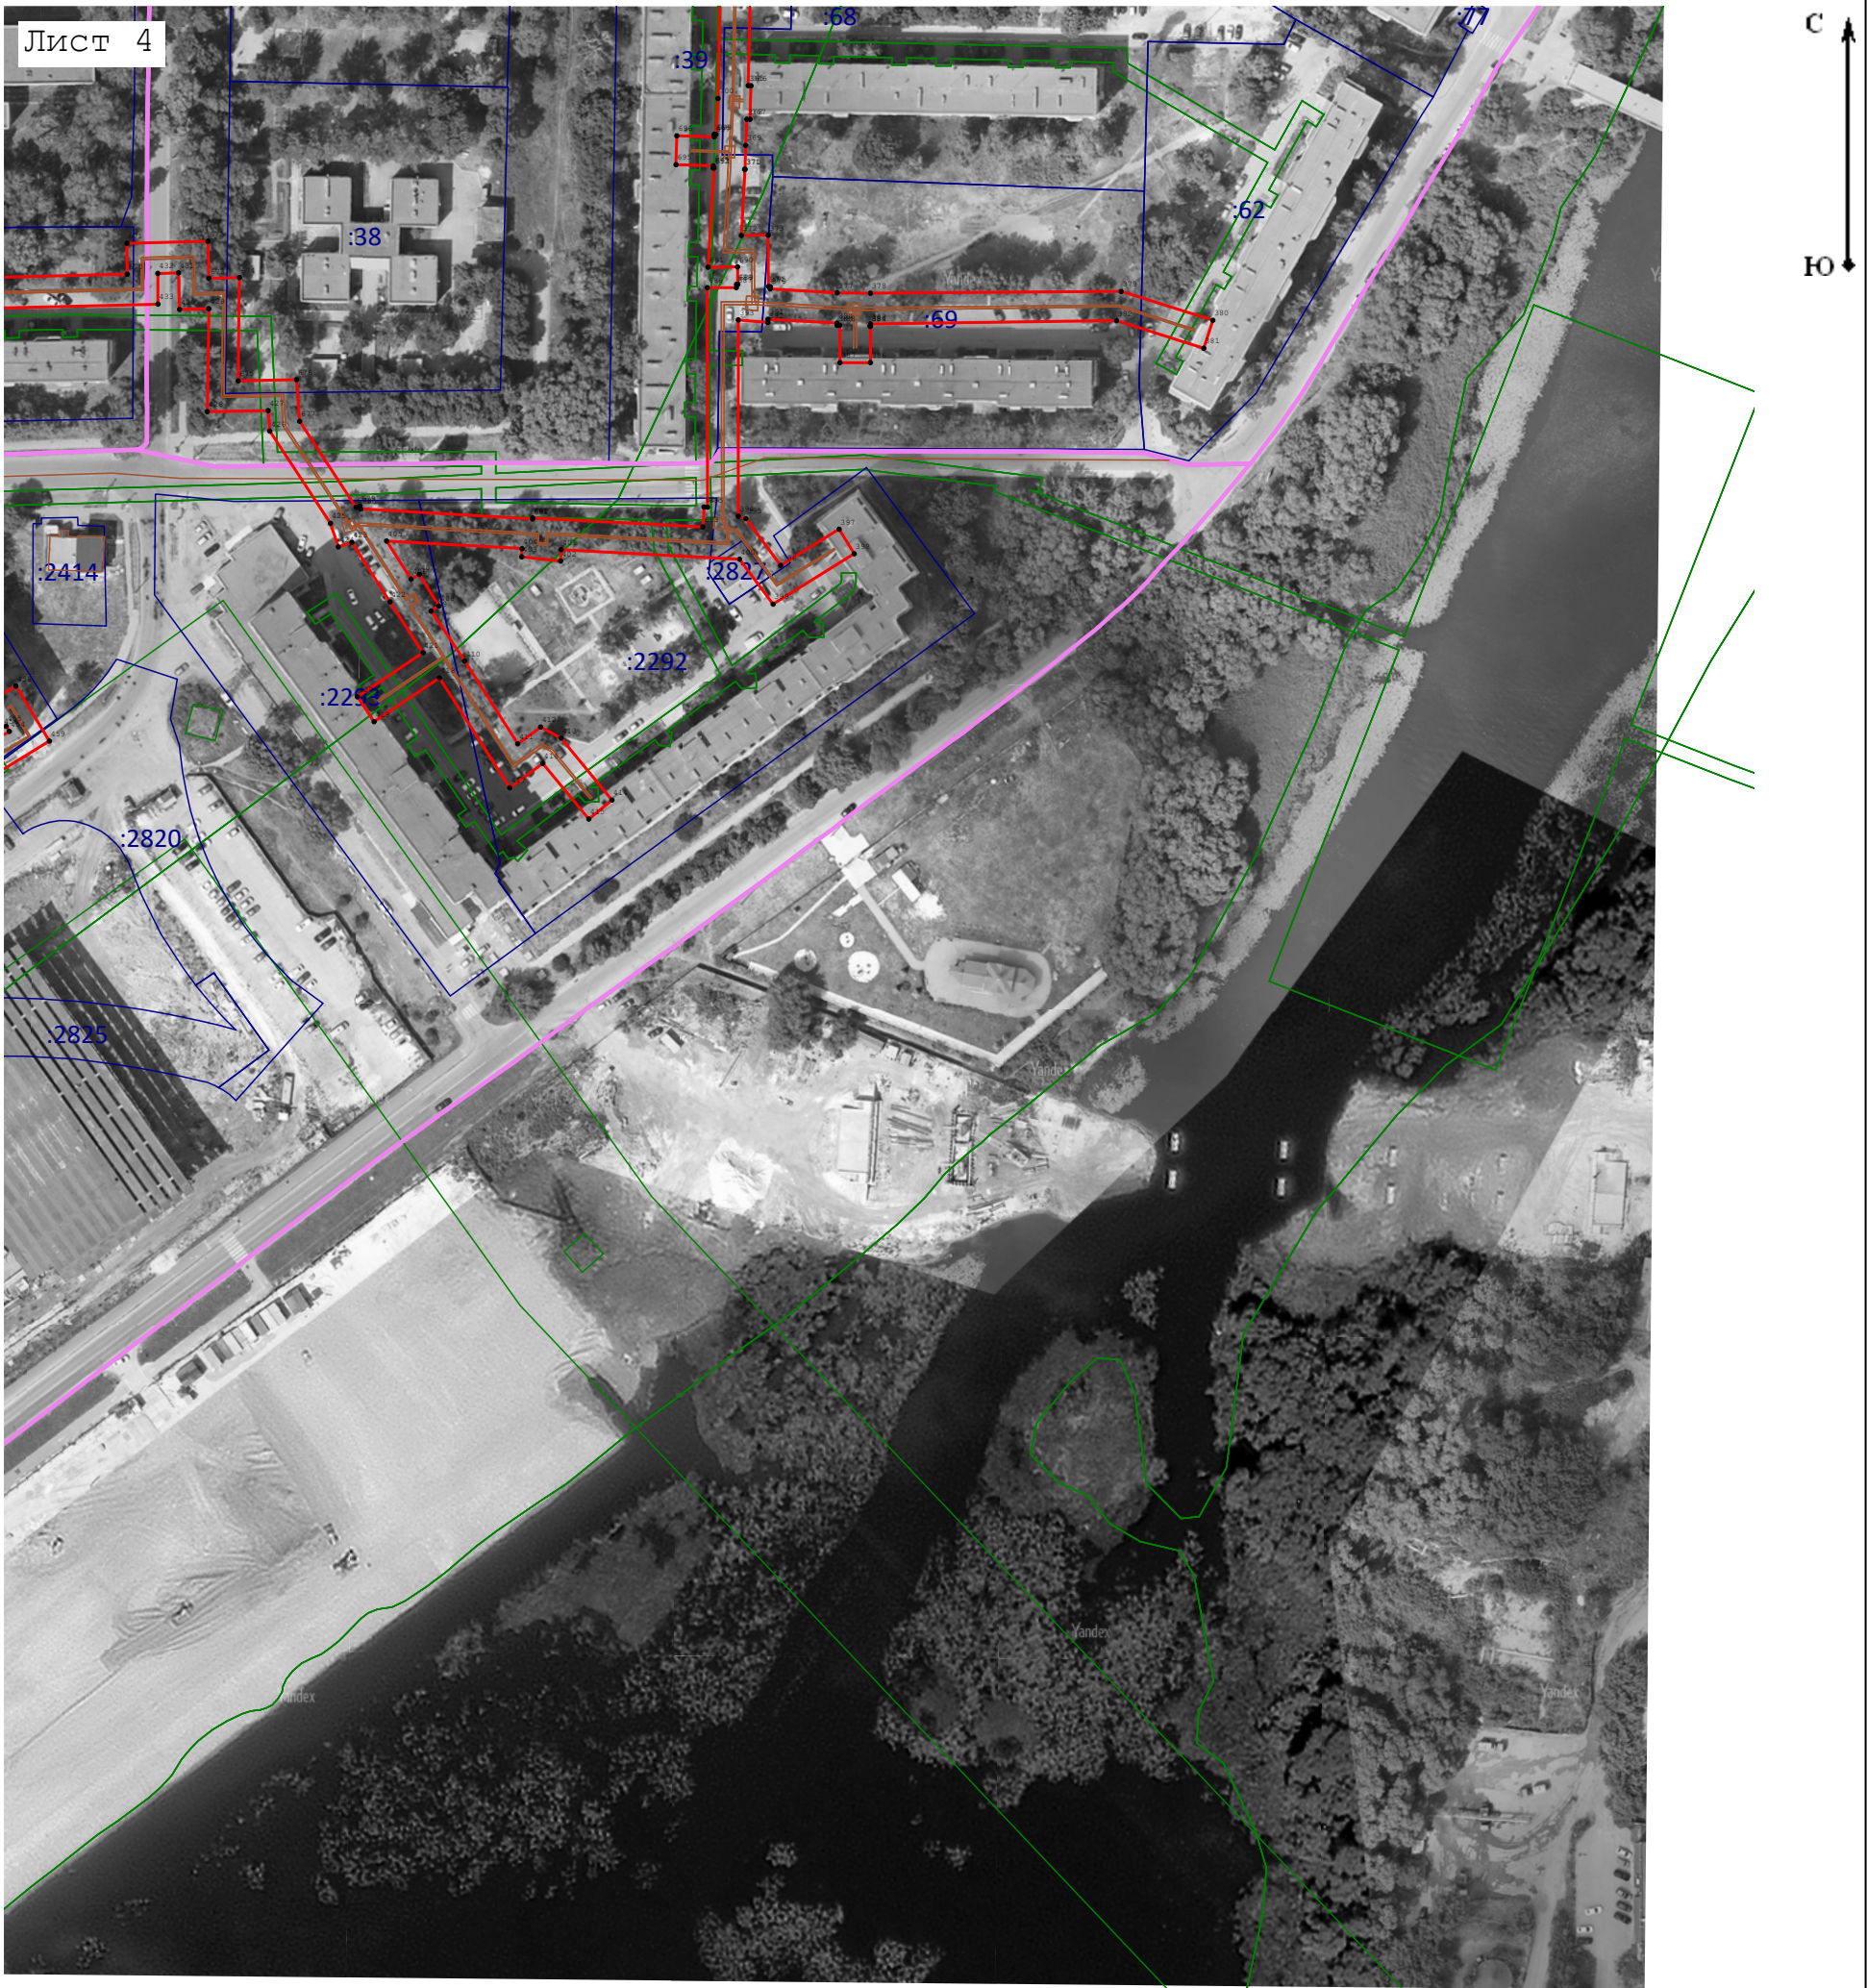

Масштаб 1:2 000

Используемые условные знаки и обозначения:

- Проектные границы публичного сервитута
- Обозначение характерной точки границы, сведения о которой позволяют однозначно определить ее положение на местности
- Существующая часть границы земельного участка, имеющиеся в ЕГРН сведения о которой достаточны для определения ее местоположения
- Контур здания, сооружения, объекта незавершенного строительства (контур части здания, сооружения), имеющиеся в ЕГРН сведения о которой достаточны для определения ее местоположения
- Граница кадастрового квартала
- Граница зон с особыми условиями использования территорий

Подпись _____ Дата « 7 » мая 20 25 г.

Место для оттиска (подписи, печати) лица, составившего описание местоположения границ объекта

